


PLANTA

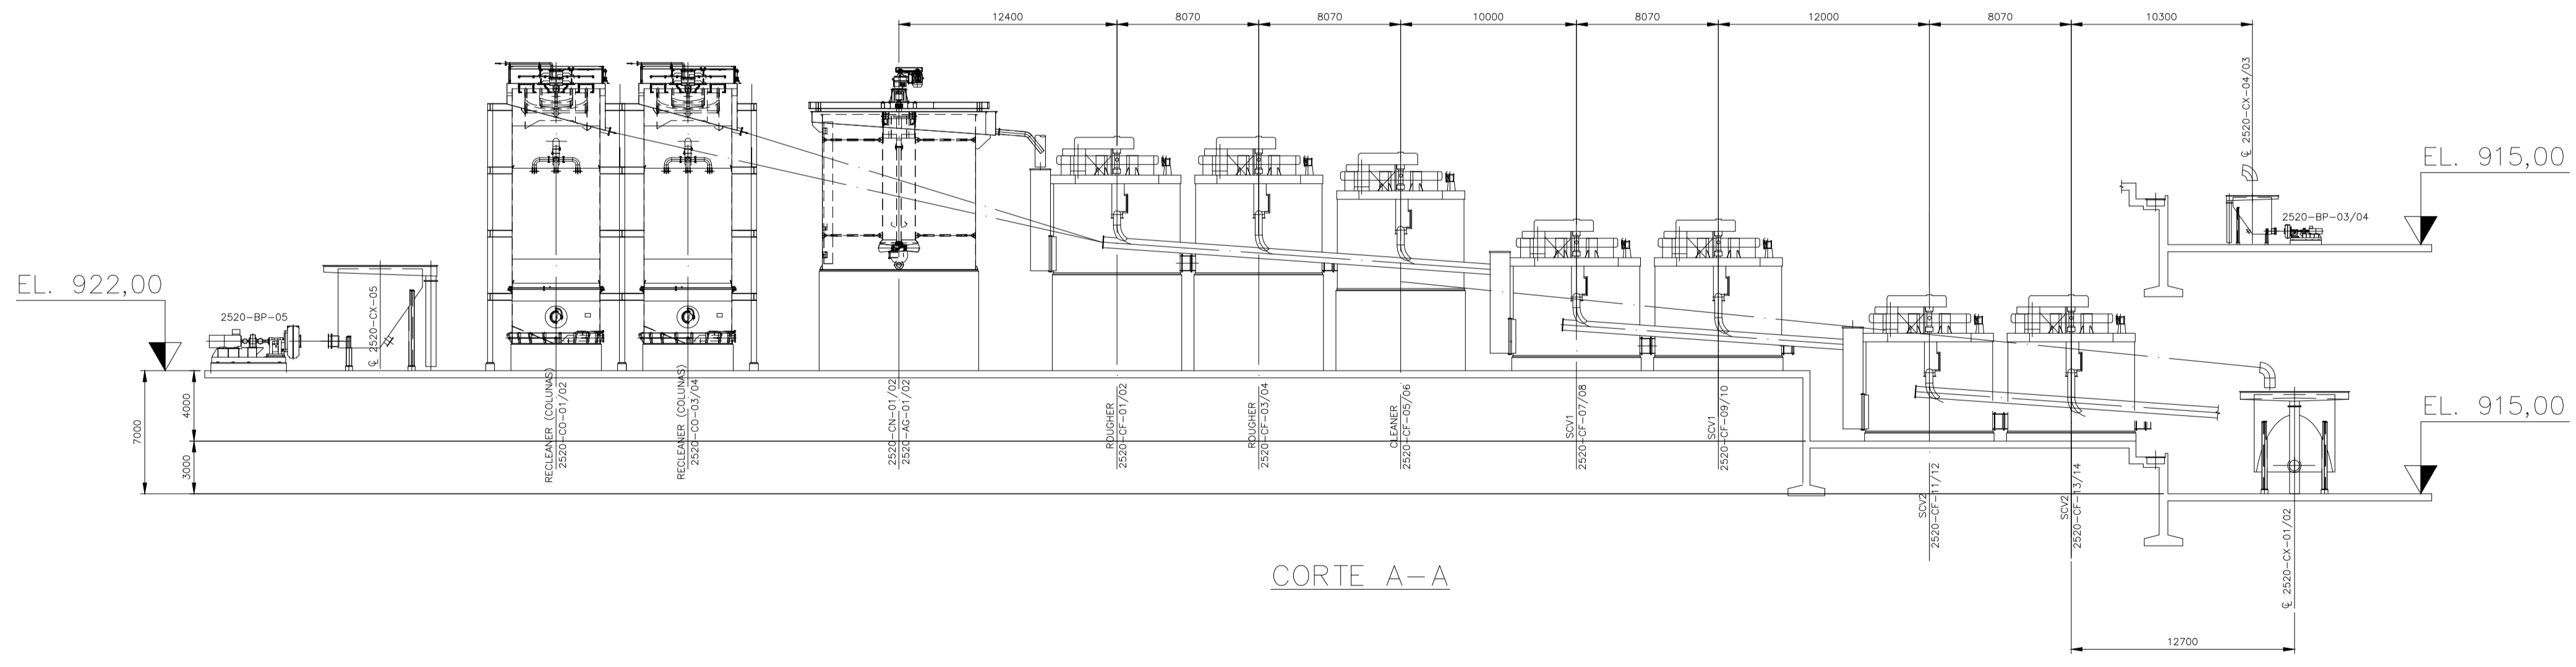

CORTE A-A

ESPESSURA	COR	N.º
0,5	BRANCO	01
0,5	VERDE	02
0,5	CINZA	03
0,4	VERMELHO	04
0,8	PRETO	05
0,8	AMARELO	06

NOTAS

DOCUMENTOS DE REFERÊNCIA

REV.	T.E.	DESCRIÇÃO	PROJ.	DES.	VER.	APR.	DATA
0	B	EMISSÃO INICIAL	AGV	AGV	AGV	ES	05/09/13

REVISÕES

T.E. (A) PRELIMINAR (C) PARA CONHECIMENTO (E) PARA CONSTRUÇÃO (G) CONFORME CONSTRUÍDO
 TIPO DE (B) PARA APROVAÇÃO (D) PARA COTAÇÃO (F) CONFORME COMPRADO (H) CANCELADO
 EMISSÃO

SAM
 Soluções em Metalurgia

PROJETO BLOCO 8

FORMATO: A1 UNIDADE: mm

PROJETO CONCEITUAL – USINA DE TRATAMENTO DE MINÉRIO
 CONCENTRAÇÃO FINAL
 FLOTAÇÃO DE GROSSOS
 ARRANJO

ESCALA	N.º CONTRATADA	N.º SAM	REVISÃO
1:250		BLC8-2520-M-0001	0

Rev 0 (A1)