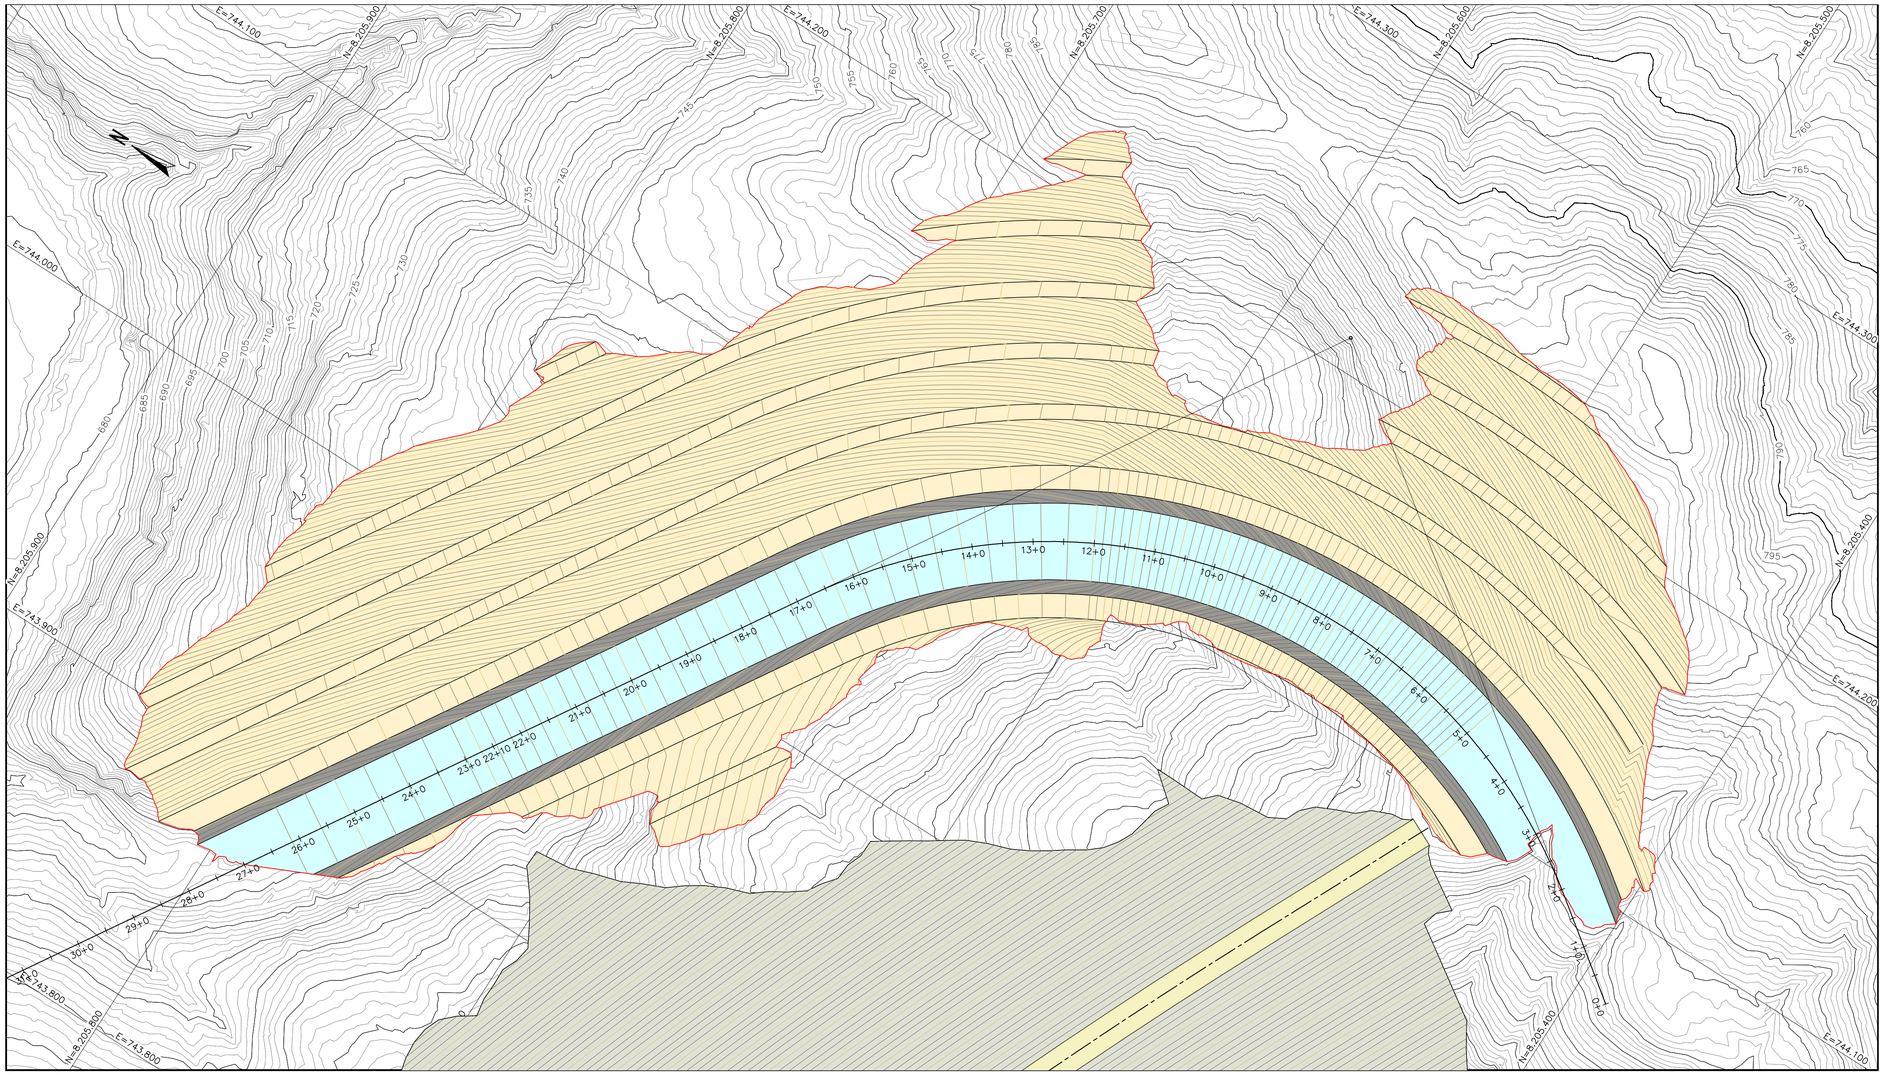

PLANTA
ESC. 1:1.000

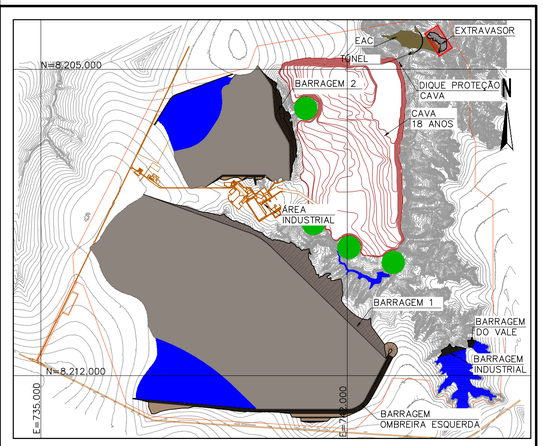

PLANTA CHAVE
SEM ESCALA

QUADRO DE QUANTIDADES	
SISTEMA EXTRAVASOR	
DESCRIÇÃO	ITEM
ELEVAÇÃO DO EMBOQUE	776,00
LARGURA DA BASE	25,00
ALTURA DO CANAL	3,00
INCLINAÇÃO DAS PAREDES (H:V)	1:1
COMPRIMENTO DO CANAL (m)	600,00
VOLUME DA ESCAVAÇÃO (m3)	505.100,00
ATERRO COMPACTADO (m3)	2.200,00

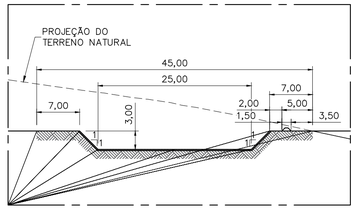

SEÇÃO TÍPICA DO VERTEDOURO
ESC. 1:500

0 20 40 60 80 100m
ESCALA ORIGINAL 1:1.000

0 5 10 15 20 25m
ESCALA ORIGINAL 1:250

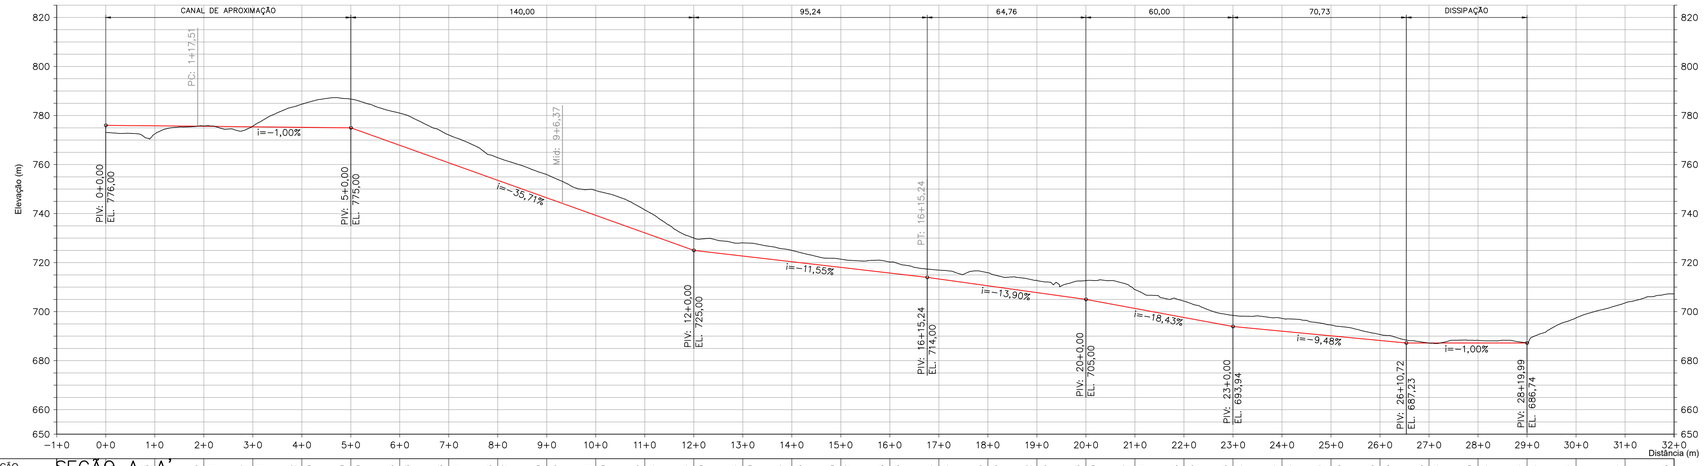

| ELEVAÇÃO | | SEÇÃO A-A' | | |