


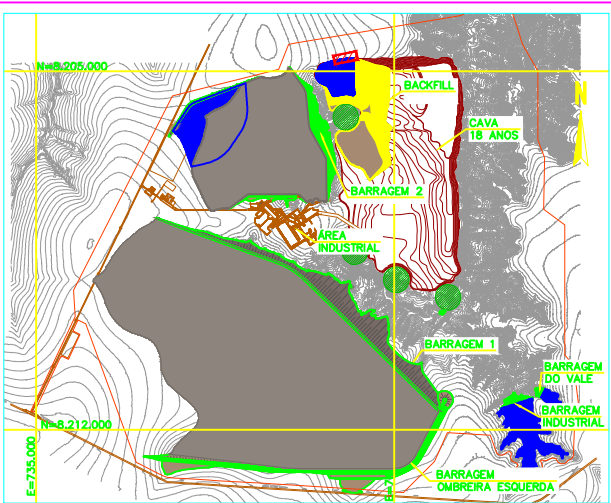


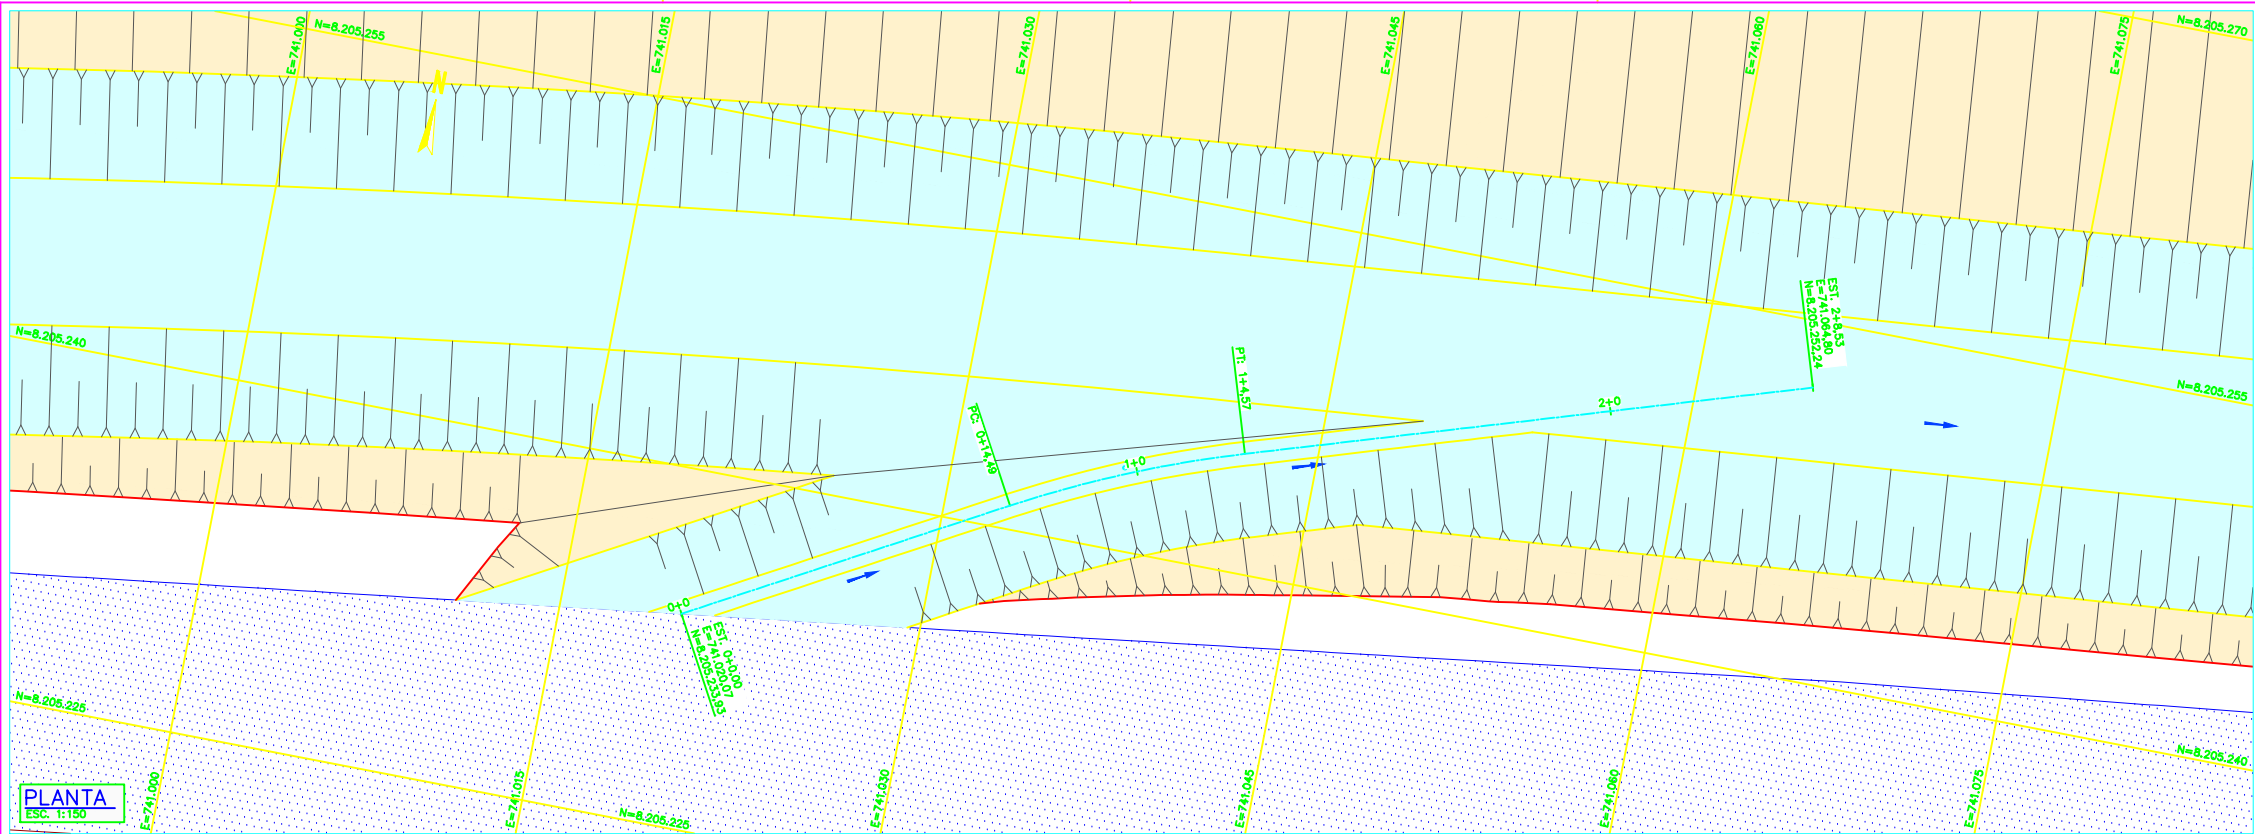


PLANTA CHAVE
SEM ESCALA

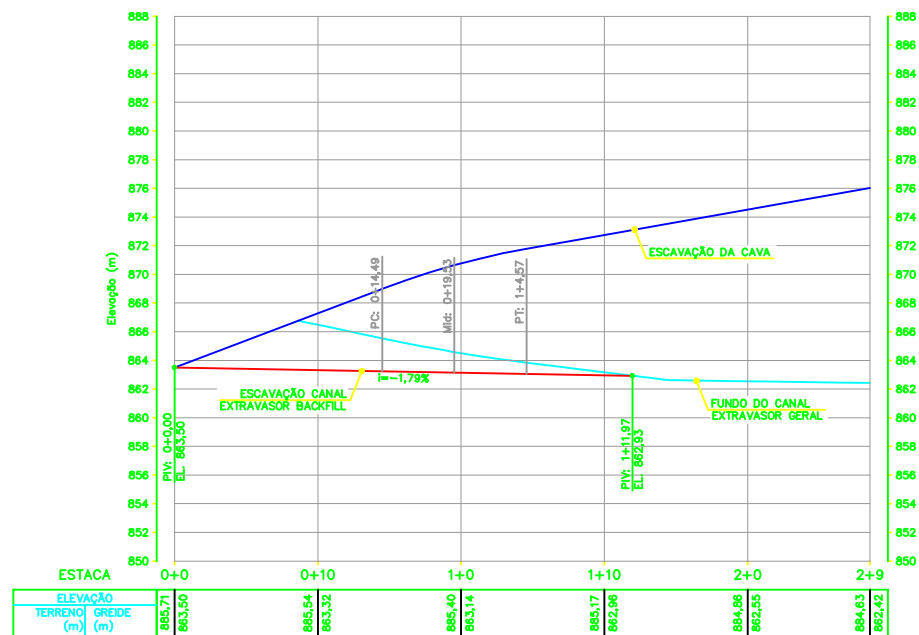

PERFIL - CANAL EXTRAVASOR BACKFILL
ESC. 1:250

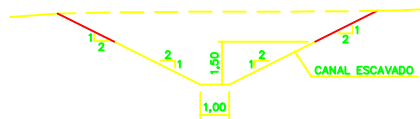

SEÇÃO TÍPICA - CANAL EXTRAVASOR BACKFILL
ESC. 1:125

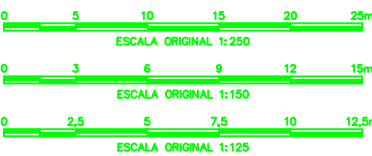

0	B	EMIÇÃO PRELIMINAR	WALM	RAR	RS	RS	31/08/18
REV.	T.E.	DESCRIÇÃO	PROJ.	DES.	VER.	APR.	DATA
REVISÕES							
T.E.	(A) PRELIMINAR	(C) PARA CONHECIMENTO	(E) PARA CONSTRUÇÃO	(G) CONFORME CONSTRUÇÃO			
TIPO DE EMISSÃO	(B) PARA APROVAÇÃO	(D) PARA COTAÇÃO	(F) CONFORME COMPRADO	(H) CANCELADO			



Engenharia e Tecnologia Ambiental Ltda

PROJETO BLOCO 8

FORMATO: A1 UNIDADE: m

PROJETO CONCEITUAL
MINA - ENGENHARIA
DISPOSIÇÃO DE ESTÉRIL E REJEITO
BACKFILL
CANAL EXTRAVASOR - PLANTA, PERFIL E SEÇÃO TÍPICA

ESCALA	Nº CONTRATADA	Nº SAM	REVISÃO
INDICADA	-	MINA_BLC8007-1010-0-0087	0

Rev 0 (A1)

REVISÃO / PLANO	DATA	FEITO POR
01	01/08/18	WALM
02	01/08/18	WALM
03	01/08/18	WALM
04	01/08/18	WALM
05	01/08/18	WALM
06	01/08/18	WALM