



PLANTA
ESC. 1:6.000

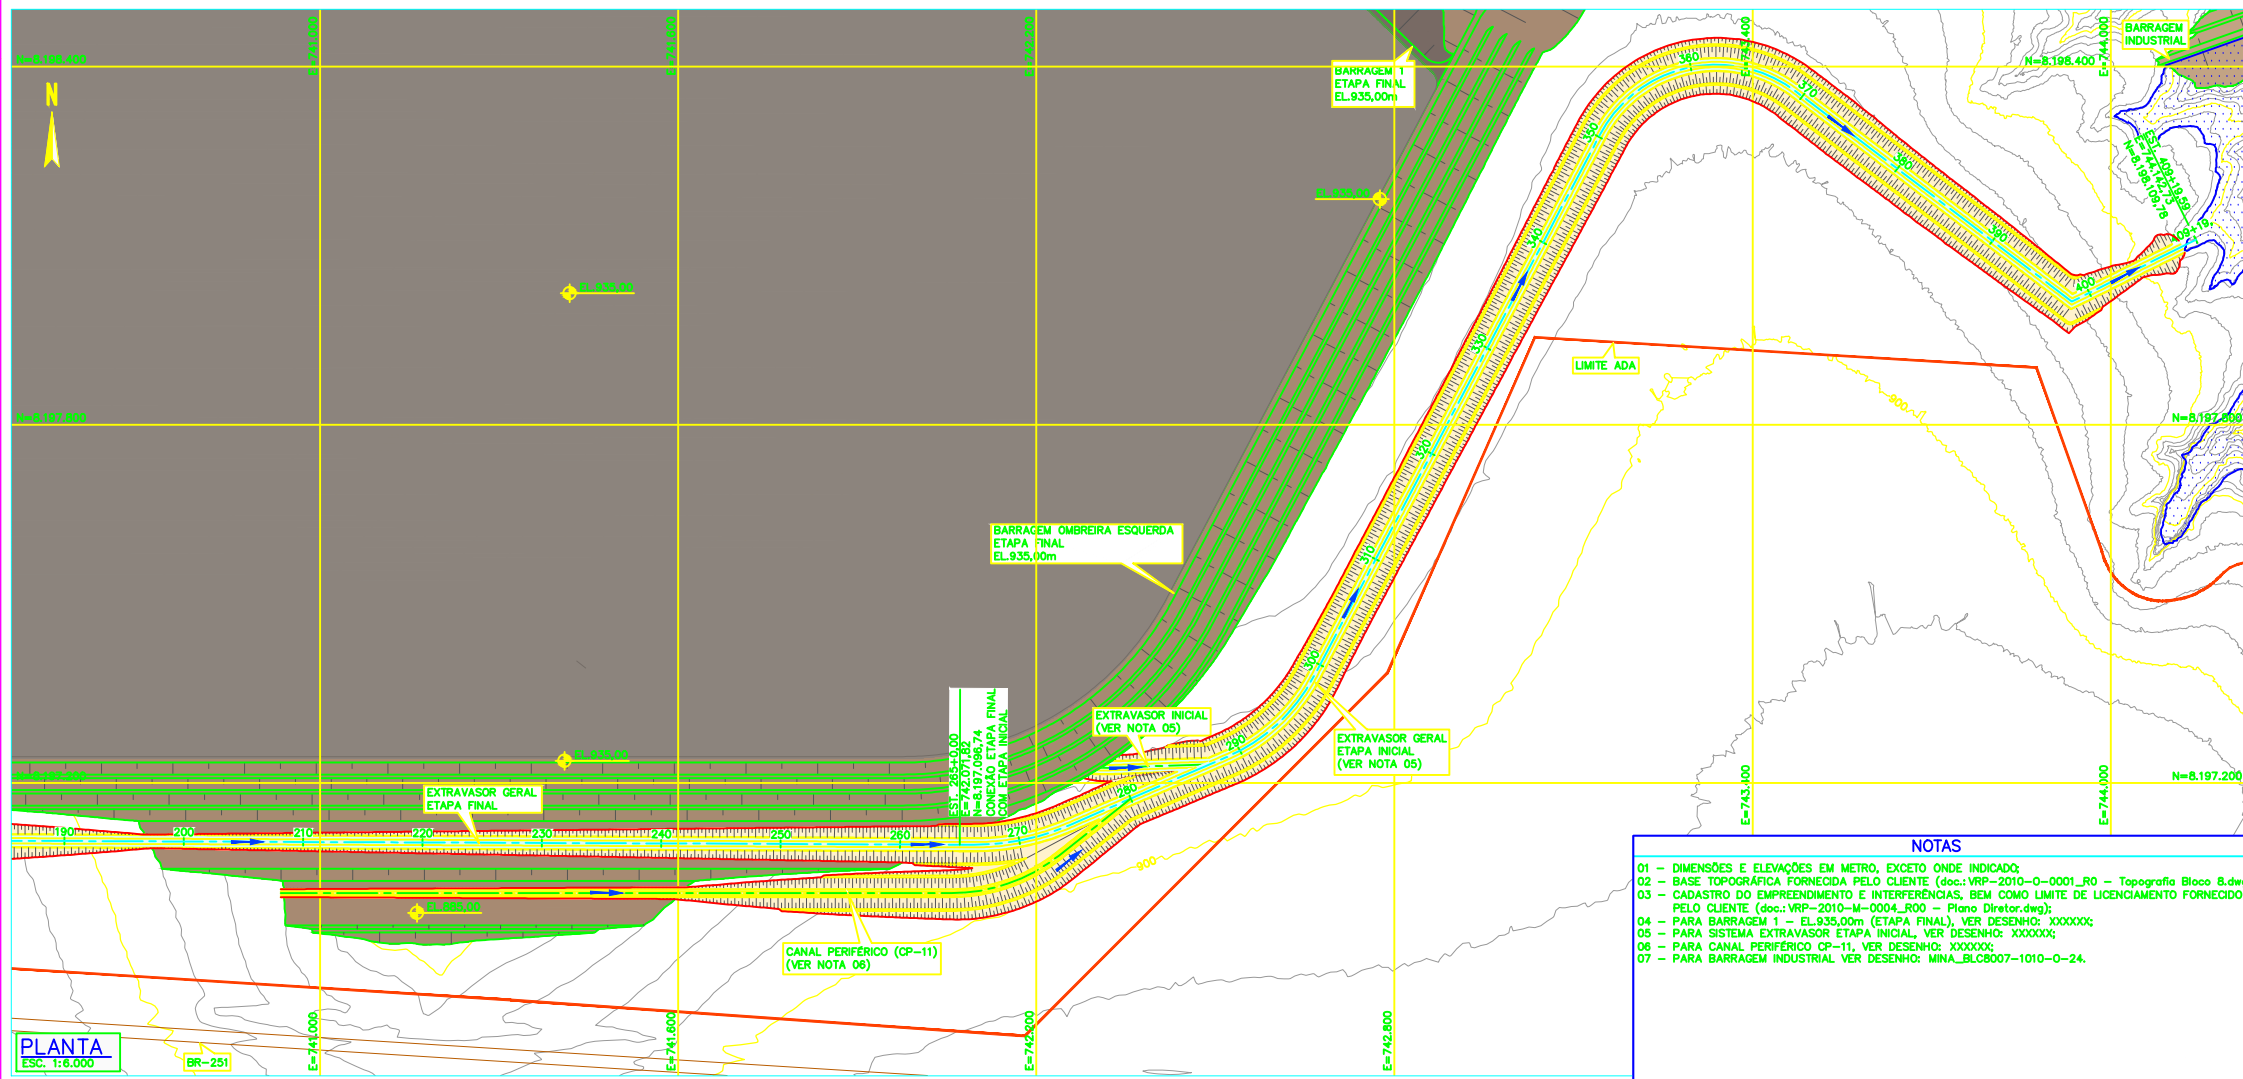

PLANTA
ESC. 1:6.000

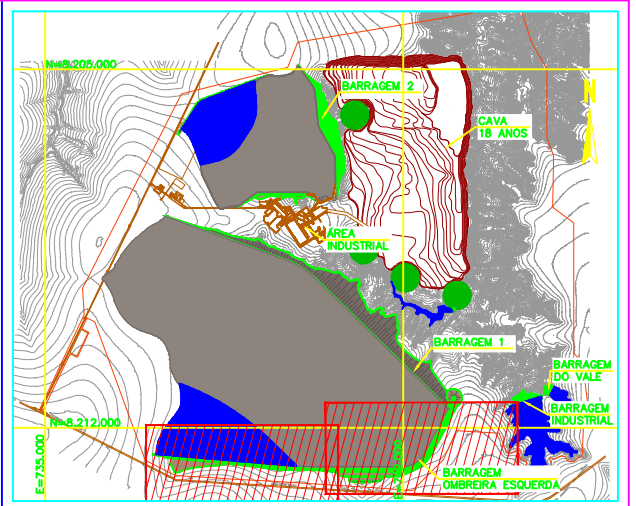

PLANTA CHAVE
SEM ESCALA

LEGENDA:

- CURVAS DE NIVEL - BASE TOPOGRÁFICA
- MACIÇO EM SOLO COMPACTADO
- MACIÇO EM REJEITO
- RESERVATÓRIO DE REJEITO
- RESERVATÓRIO DE ÁGUA
- ESCAVAÇÃO
- CANAL PROJETADO
- LIMITE DO LICENCIAMENTO (ADA)
- SENTIDO FLUXO



- NOTAS**
- 01 - DIMENSÕES E ELEVAÇÕES EM METRO, EXCETO ONDE INDICADO;
 - 02 - BASE TOPOGRÁFICA FORNECIDA PELO CLIENTE (doc.: VRP-2010-0-0001_R0 - Topografia Bloco 8.dwg);
 - 03 - CADASTRO DO EMPREENDIMENTO E INTERFERÊNCIAS, BEM COMO LIMITE DE LICENCIAMENTO FORNECIDO PELO CLIENTE (doc.: VRP-2010-M-0004_R00 - Plano Diretor.dwg);
 - 04 - PARA BARRAGEM 1 - EL.935,00m (ETAPA FINAL), VER DESENHO: XXXXXXX;
 - 05 - PARA SISTEMA EXTRAVASOR ETAPA INICIAL, VER DESENHO: XXXXXXX;
 - 06 - PARA CANAL PERIFÉRICO CP-11, VER DESENHO: XXXXXXX;
 - 07 - PARA BARRAGEM INDUSTRIAL, VER DESENHO: MINA_BLC8007-1010-0-24.

REV.	T.E.	DESCRIÇÃO	PROJ.	DES.	VER.	APR.	DATA
0	B	PARA APROVAÇÃO	WALM	RAR	RS	RS	08/10/18
0	A	EMISSÃO PRELIMINAR	WALM	RAR	RS	RS	10/08/18

REVISÕES

T.E. (A) PRELIMINAR (C) PARA CONHECIMENTO (E) PARA CONSTRUÇÃO (G) CONFORME CONSTRUDO
 TIPO DE (B) PARA APROVAÇÃO (D) PARA COTAÇÃO (F) CONFORME COMPRADO (H) CANCELADO
 EMISSÃO

SAM Engenharia e Tecnologia Ambiental Ltda

PROJETO BLOCO 8 FORMATO: **A1** UNIDADE: **m**

PROJETO CONCEITUAL
 MINA - ENGENHARIA
 DISPOSIÇÃO DE ESTÉRIL E REJEITO
 BARRAGEM 1 - EL.935,00m (ETAPA FINAL)
 SISTEMA EXTRAVASOR - PLANTA, PERFIL E SEÇÕES TÍPICAS

ESCALA	Nº CONTRATADA	Nº SAM	REVISÃO
INDICADA	WBH28-17-SAM-DWG-0071	MINA_BLC8007-1010-0-71	0

PROJETO	PLANTA
CON. S. 1	01
REVISÃO	01
DATA	01
CON. S. 2	01
REVISÃO	01
DATA	01