

PLANTA CHAVE
SEM ESCALA



REV.	T.E.	DESCRIÇÃO	PROJ.	DES.	VER.	APR.	DATA
0	B	PARA APROVAÇÃO	WALM	AMN	RS	RS	08/10/18
0	B	EMISSÃO INICIAL	WALM	AMN	RS	RS	20/08/18

REVISÕES

T.E. (A) PRELIMINAR (C) PARA CONHECIMENTO (E) PARA CONSTRUÇÃO (G) CONFORME CONSTRUÍDO
TIPO DE EMISSÃO (B) PARA APROVAÇÃO (D) PARA COTAÇÃO (F) CONFORME COMPRADO (H) CANCELADO



SAM Engenharia e Tecnologia Ambiental Ltda

PROJETO BLOCO 8 FORMATO: A1 UNIDADE: m

PROJETO CONCEITUAL
MINA - ENGENHARIA
DISPOSIÇÃO DE ESTÉRIL E REJEITO
BARRAGEM 1
DRENAGEM INTERNA - PLANTA, SEÇÃO TIPO E DETALHES


ESCALA N° CONTRATADA N° SAM REVISÃO
INDICADA WBH28-17-SAM-DWG-0074 MINA_BLC8007-1010-0-74 0

Rev 0 (A1)

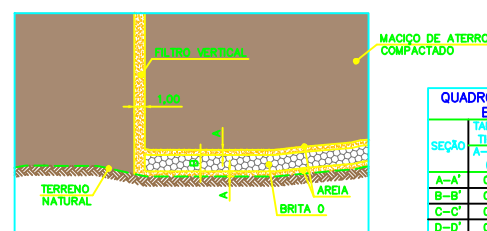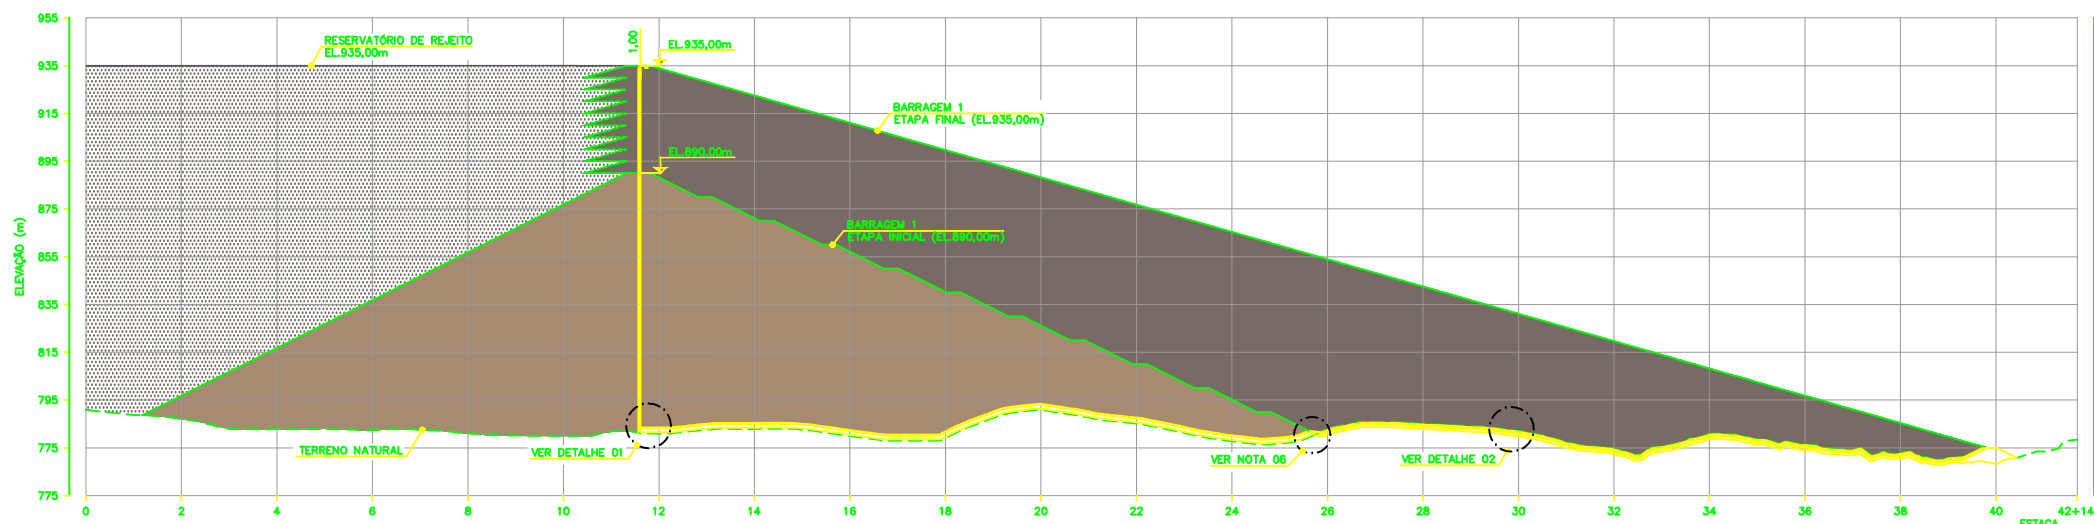

QUADRO DE DIMENSÕES ETAPA INICIAL

SEÇÃO	TAPETE DRENANTE TIPO SANDUICHE (m)	FILTRO (m)
A-A'	0,50	1,50
B-B'	0,50	1,00
C-C'	0,50	0,50
D-D'	0,50	1,00

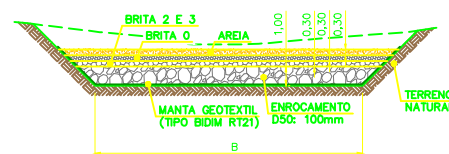

QUADRO DE DIMENSÕES ETAPA FINAL

SEÇÃO	B-BASE MENOR (m)	BASE MAIOR (m)	ALTURA (m)	FILTRO (m)
A-A'	12,00	15,00		
B-B'	14,00	17,00	1,00	1,00
C-C'	12,00	15,00		
D-D'	10,00	13,00		

- NOTAS
- 01 - DIMENSÕES E ELEVAÇÕES EM METRO, EXCETO ONDE INDICADO;
 - 02 - BASE TOPOGRÁFICA FORNECIDA PELO CLIENTE (doc.: VRP-2010-0-0001_R0 - Topografia Bloco 8.dwg);
 - 03 - CADASTRO DO EMPREENDIMENTO E INTERFERÊNCIAS, BEM COMO LIMITE DE LICENCIAMENTO FORNECIDO PELO CLIENTE (doc.: VRP-2010-0-0004_R00 - Plano Diretor.dwg);
 - 04 - PARA BARRAGEM 1 - EL.890,00m (ETAPA INICIAL), VER DESENHO: XXXXXXX;
 - 05 - PARA BARRAGEM 1 - EL.935,00m (ETAPA FINAL), VER DESENHO: XXXXXXX;