




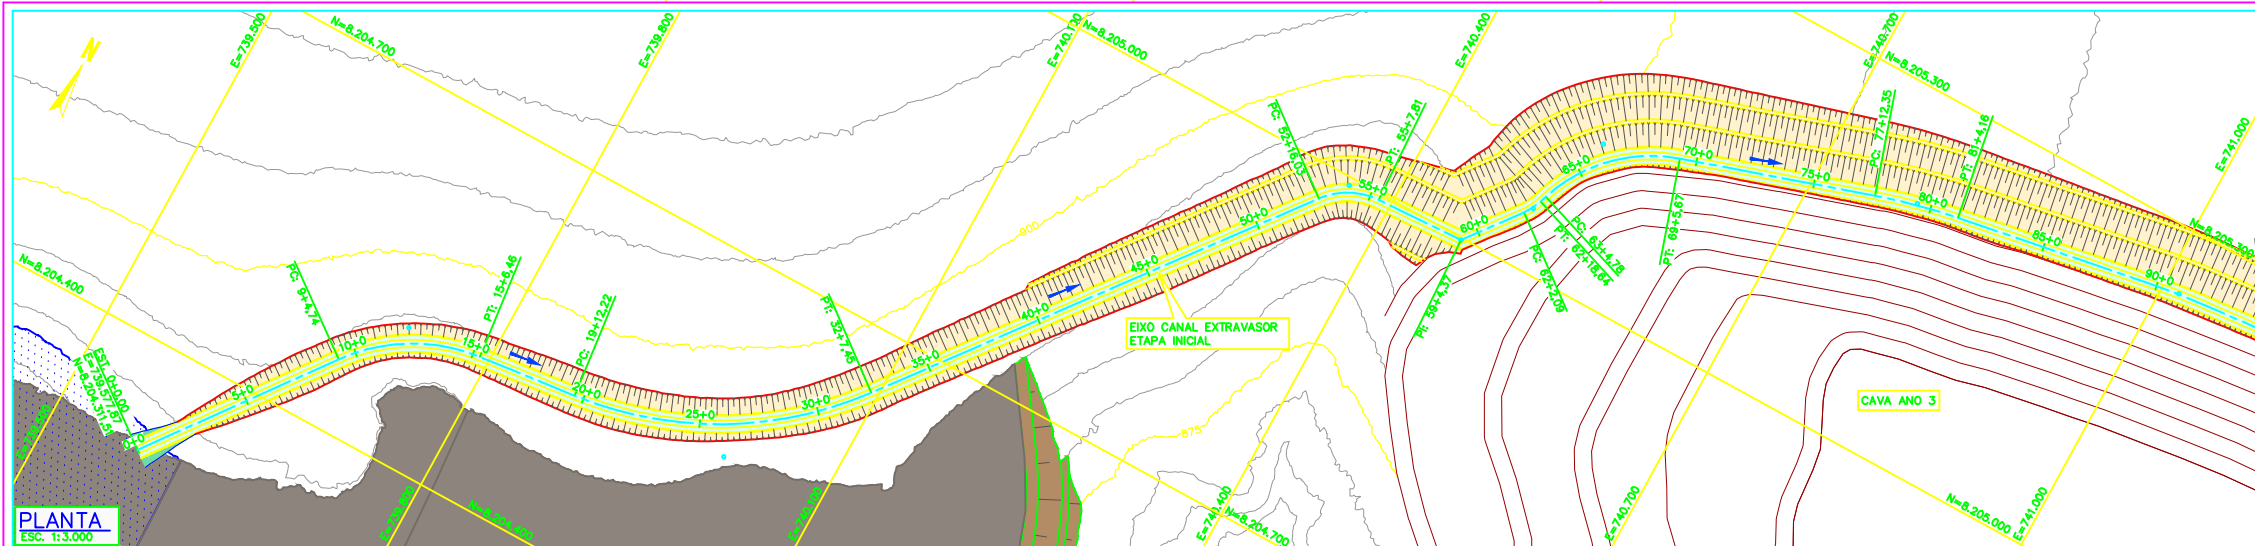


PLANTA
ESC. 1:3.000

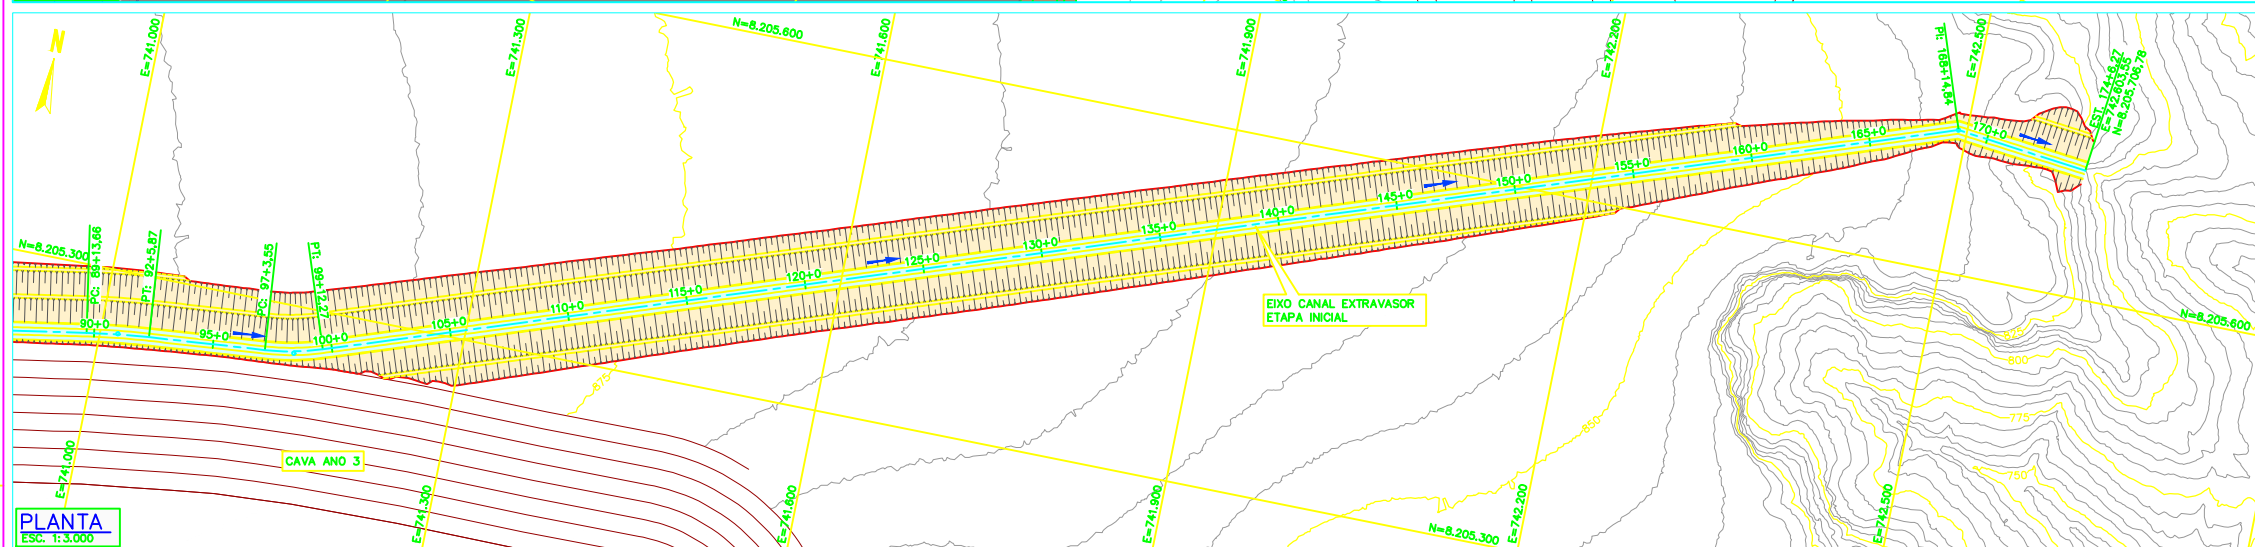


PLANTA
ESC. 1:3.000

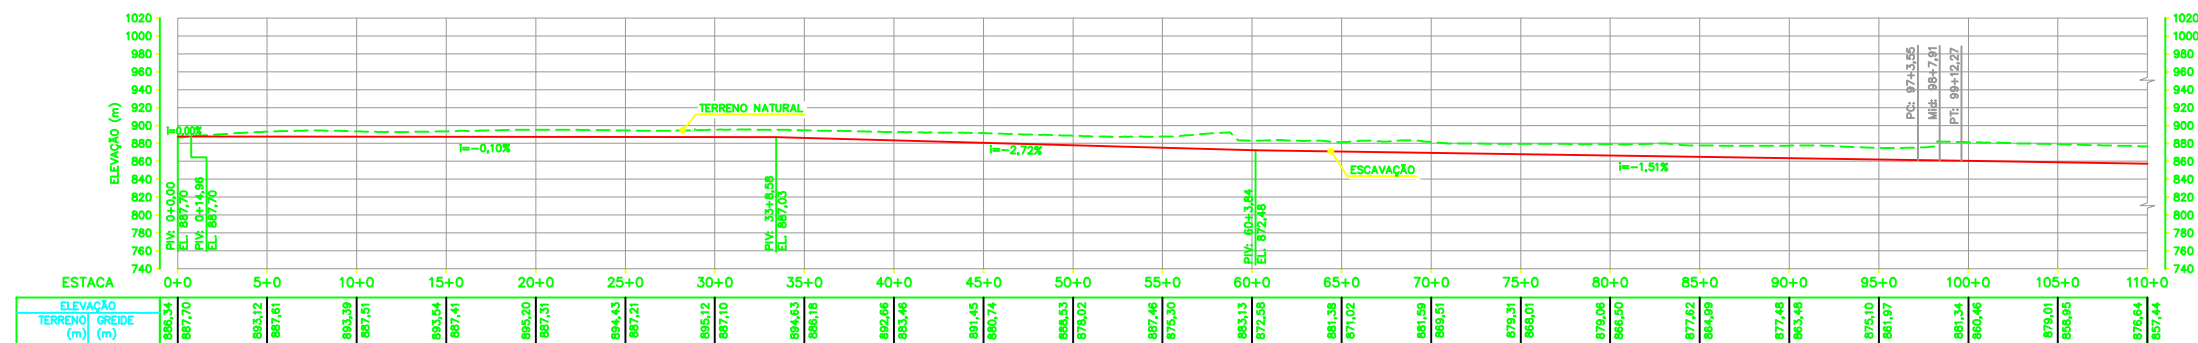



PERFIL – CANAL EXTRAVASOR – ETAPA INICIAL
ESC. 1:4.000

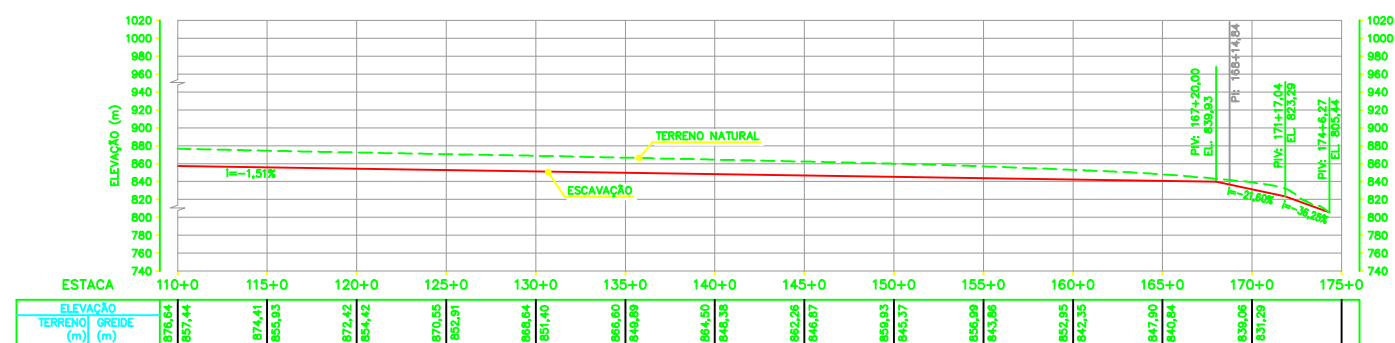

PERFIL – CANAL EXTRAVASOR – ETAPA INICIAL
ESC. 1:4.000

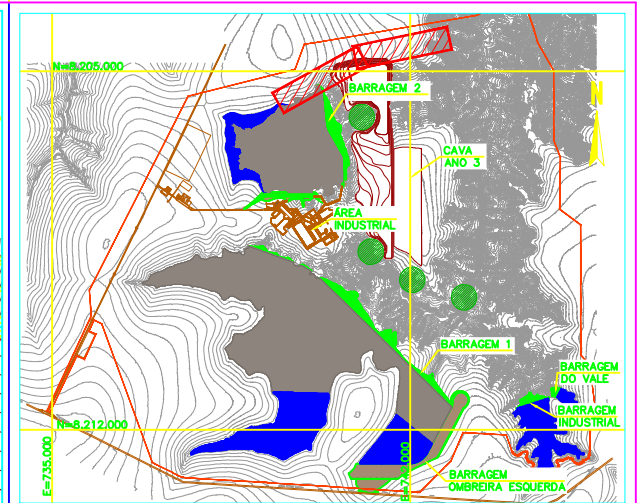

PLANTA CHAVE
SEM ESCALA

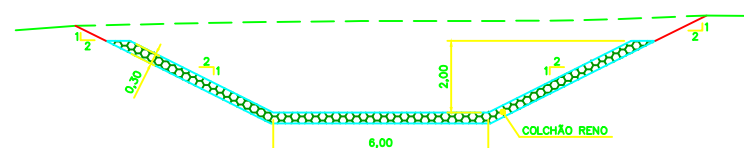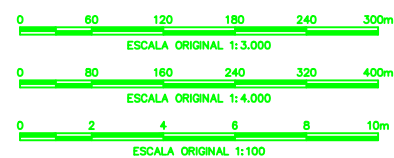

SEÇÃO TÍPICA – CANAL EXTRAVASOR
ESC. 1:100

NOTAS

01 – DIMENSÕES E ELEVACOES EM METRO, EXCETO ONDE INDICADO;
02 – BASE TOPOGRAFICA FORNECIDA PELO CLIENTE (doc.: VRP-2010-0-0001_R0 – Topografia Bloco 8.dwg);
03 – CADASTRO DO EMPREENDIMENTO E INTERFERENCIAS, BEM COMO LIMITE DE LICENCIAMENTO FORNECIDO PELO CLIENTE (doc.: VRP-2010-M-0004_R00 – Plano Diretor.dwg);

--	--	