




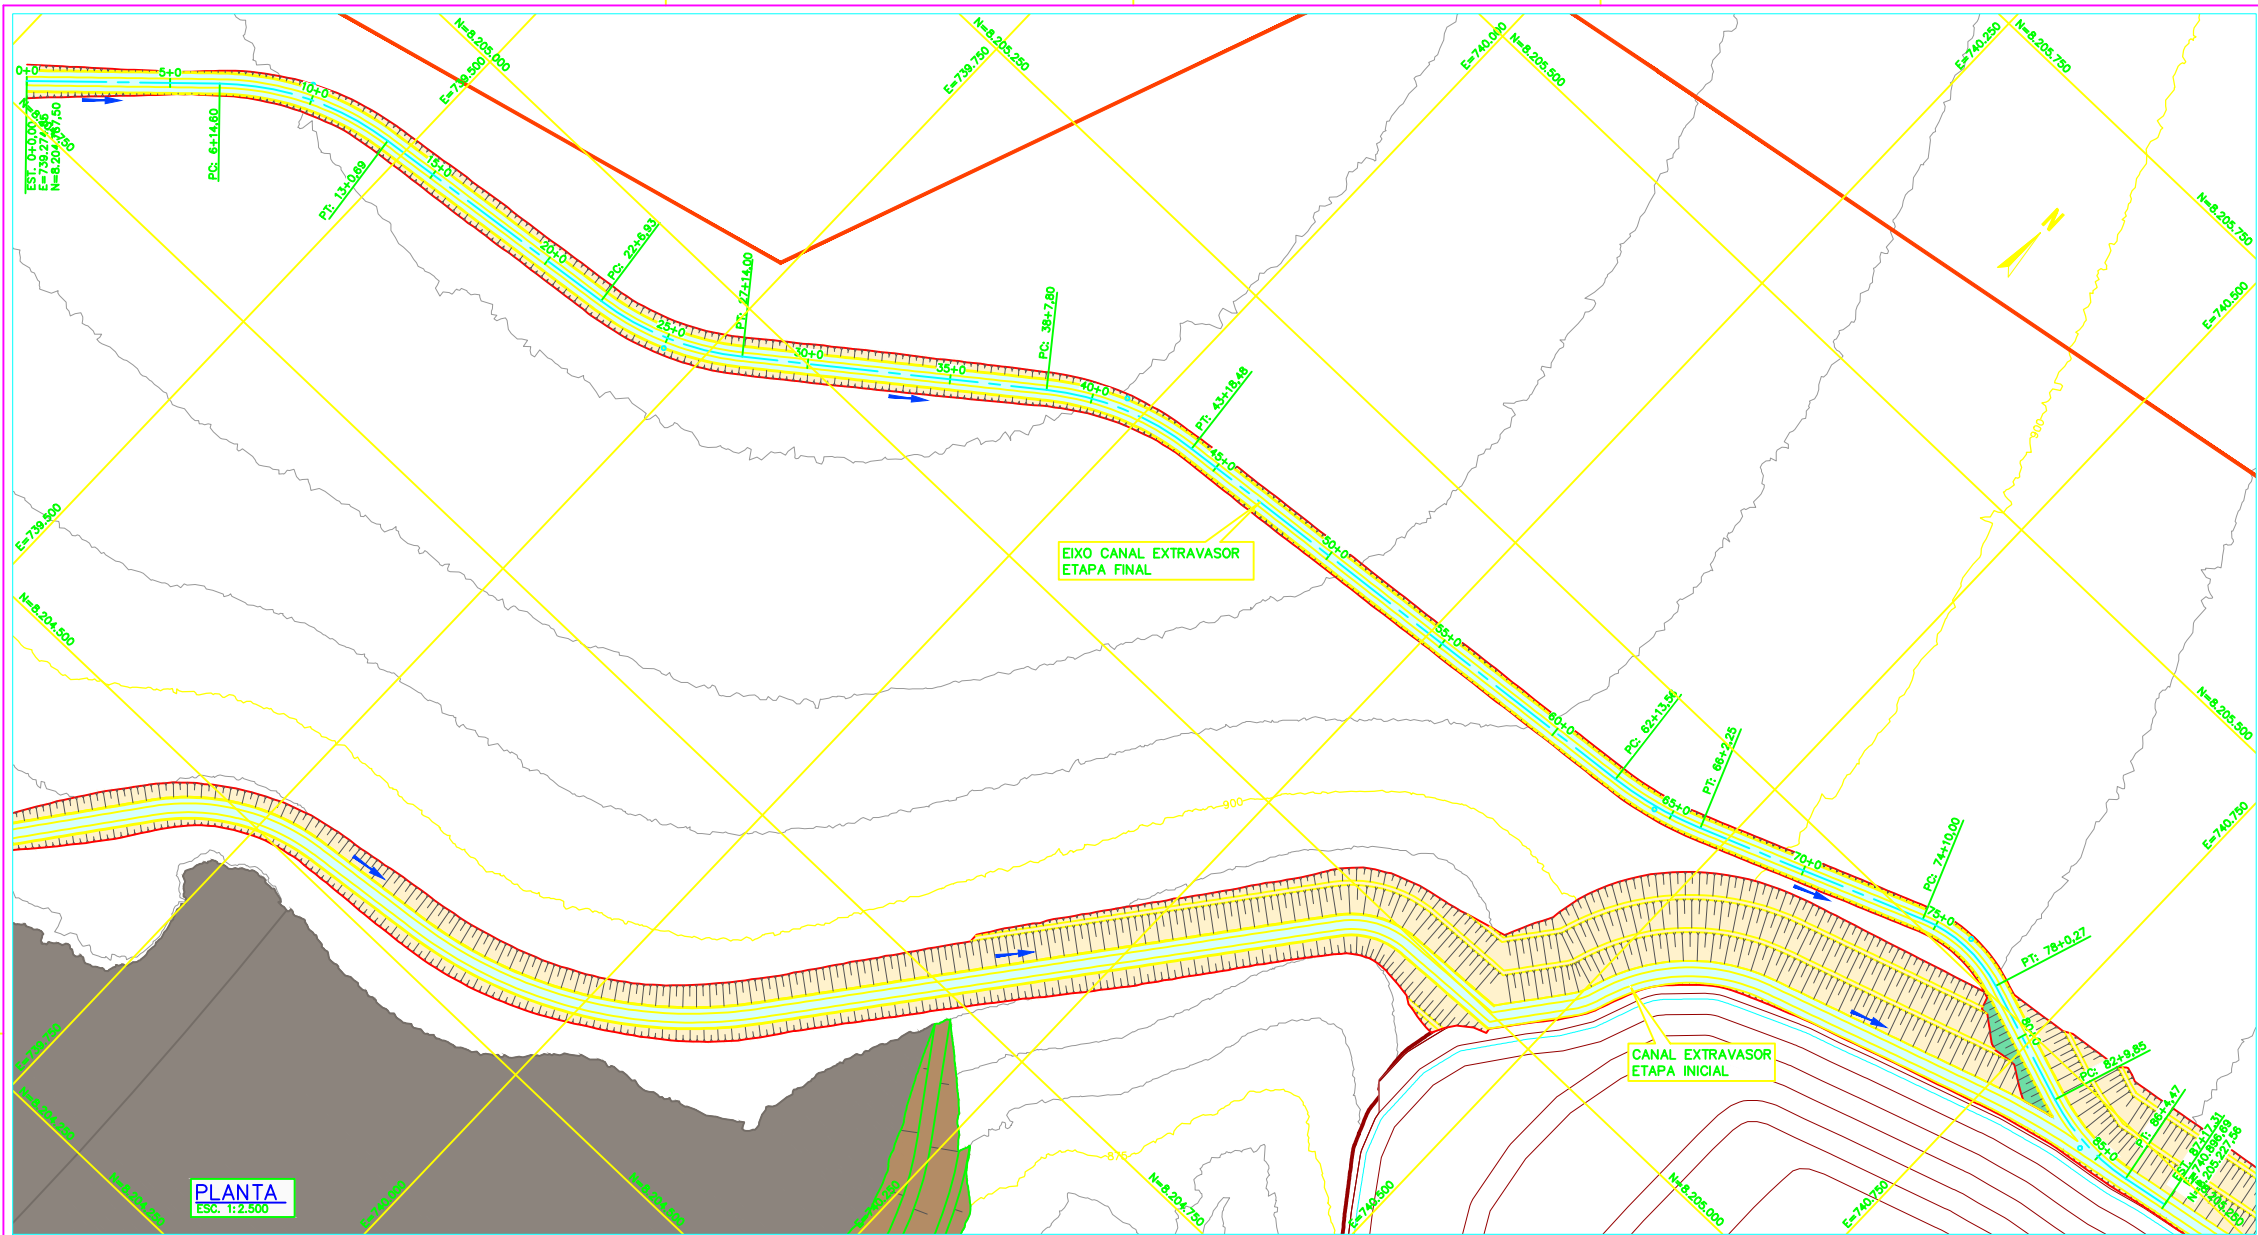


PLANTA
ESC. 1:2.500

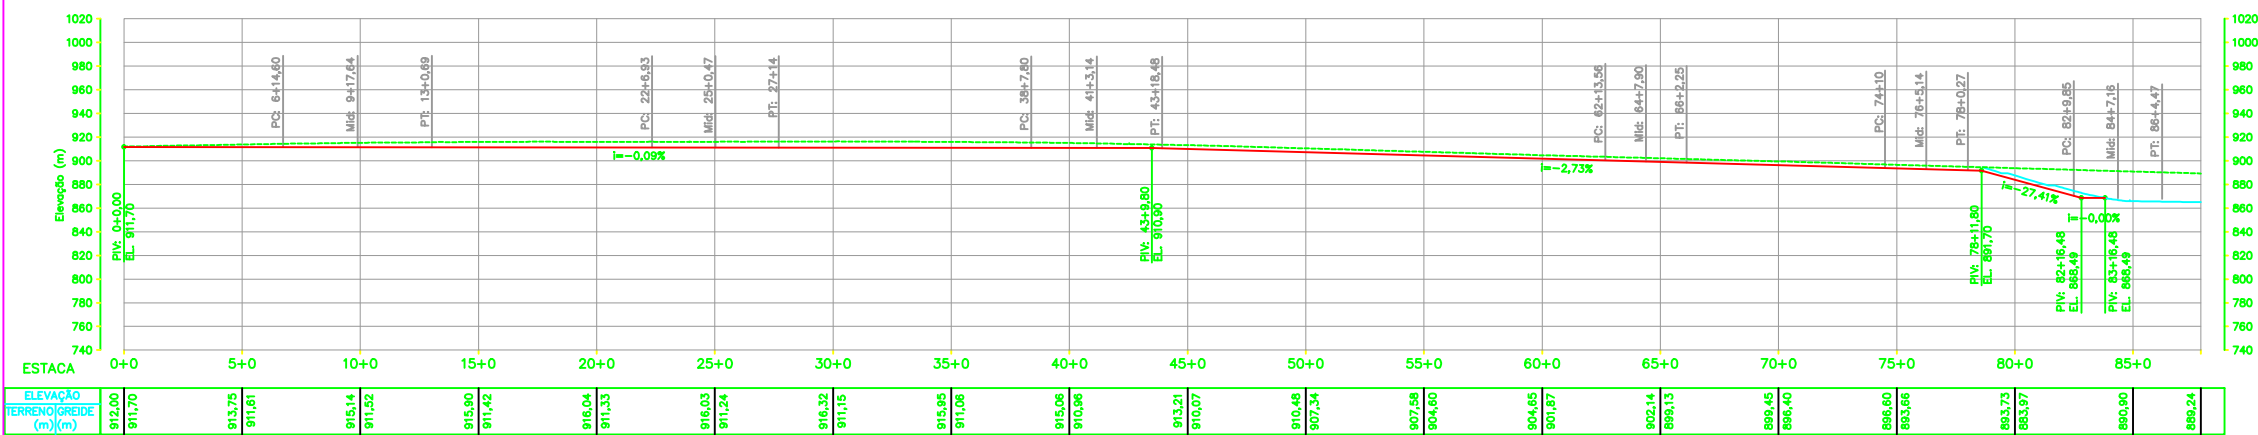

PERFIL – CANAL EXTRAVASOR – ETAPA FINAL
ESC. 1:3.000

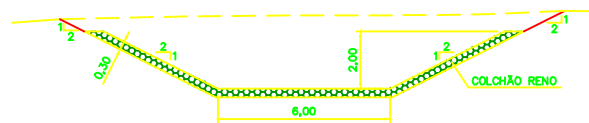


SEÇÃO TÍPICA – CANAL EXTRAVASOR (FINAL)
ESC. 1:125

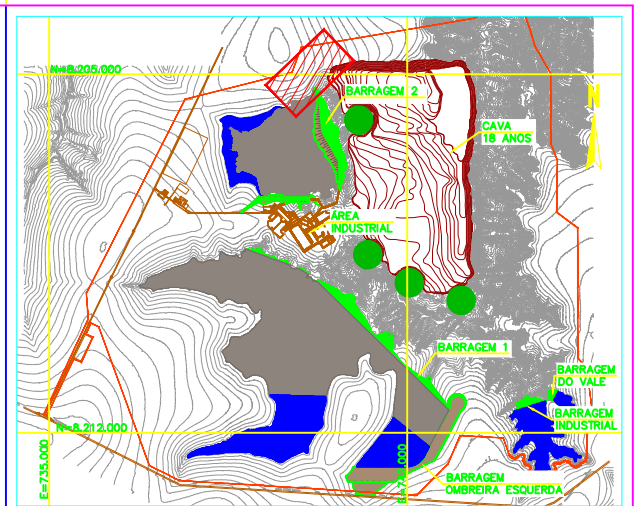

PLANTA CHAVE
SEM ESCALA

LEGENDA:

- CURVAS DE NIVEL – BASE TOPOGRÁFICA
- CURVAS DE NIVEL – CAVA
- MACIÇO EM SOLO COMPACTADO
- MACIÇO EM REJEITO
- RESERVATÓRIO DE REJEITO
- RESERVATÓRIO DE ÁGUA
- ESCAVAÇÃO
- CANAL PROJETADO
- LIMITE DO LICENCIAMENTO (ADA)
- SENTIDO FLUXO

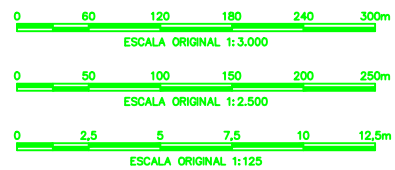

0	B	EMISSÃO PRELIMINAR	WALM	RAR	RS	RS	10/08/18
REV.	T.E.	DESCRIÇÃO	PROJ.	DES.	VER.	APR.	DATA
REVISÕES							
T.E.	(A) PRELIMINAR	(C) PARA CONHECIMENTO	(E) PARA CONSTRUÇÃO	(G) CONFORME CONSTRUÍDO			
TIPO DE EMISSÃO	(B) PARA APROVAÇÃO	(D) PARA COTAÇÃO	(F) CONFORME COMPRADO	(H) CANCELADO			

SAM Engenharia e Tecnologia Ambiental Ltda

PROJETO BLOCO 8		FORMATO:	A1	UNIDADE:	m
PROJETO CONCEITUAL					
MINA – ENGENHARIA					
DISPOSIÇÃO DE ESTÉRIL E REJEITO					
BARRAGEM 2 – EL.915,00m (ETAPA FINAL)					
CANAL EXTRAVASOR – PLANTA, PERFIL E SEÇÃO TÍPICA					
ESCALA	Nº CONTRATADA	Nº SAM	REVISÃO		
INDICADA	—	MINA_BLC8007-1010-0-0082	0		