




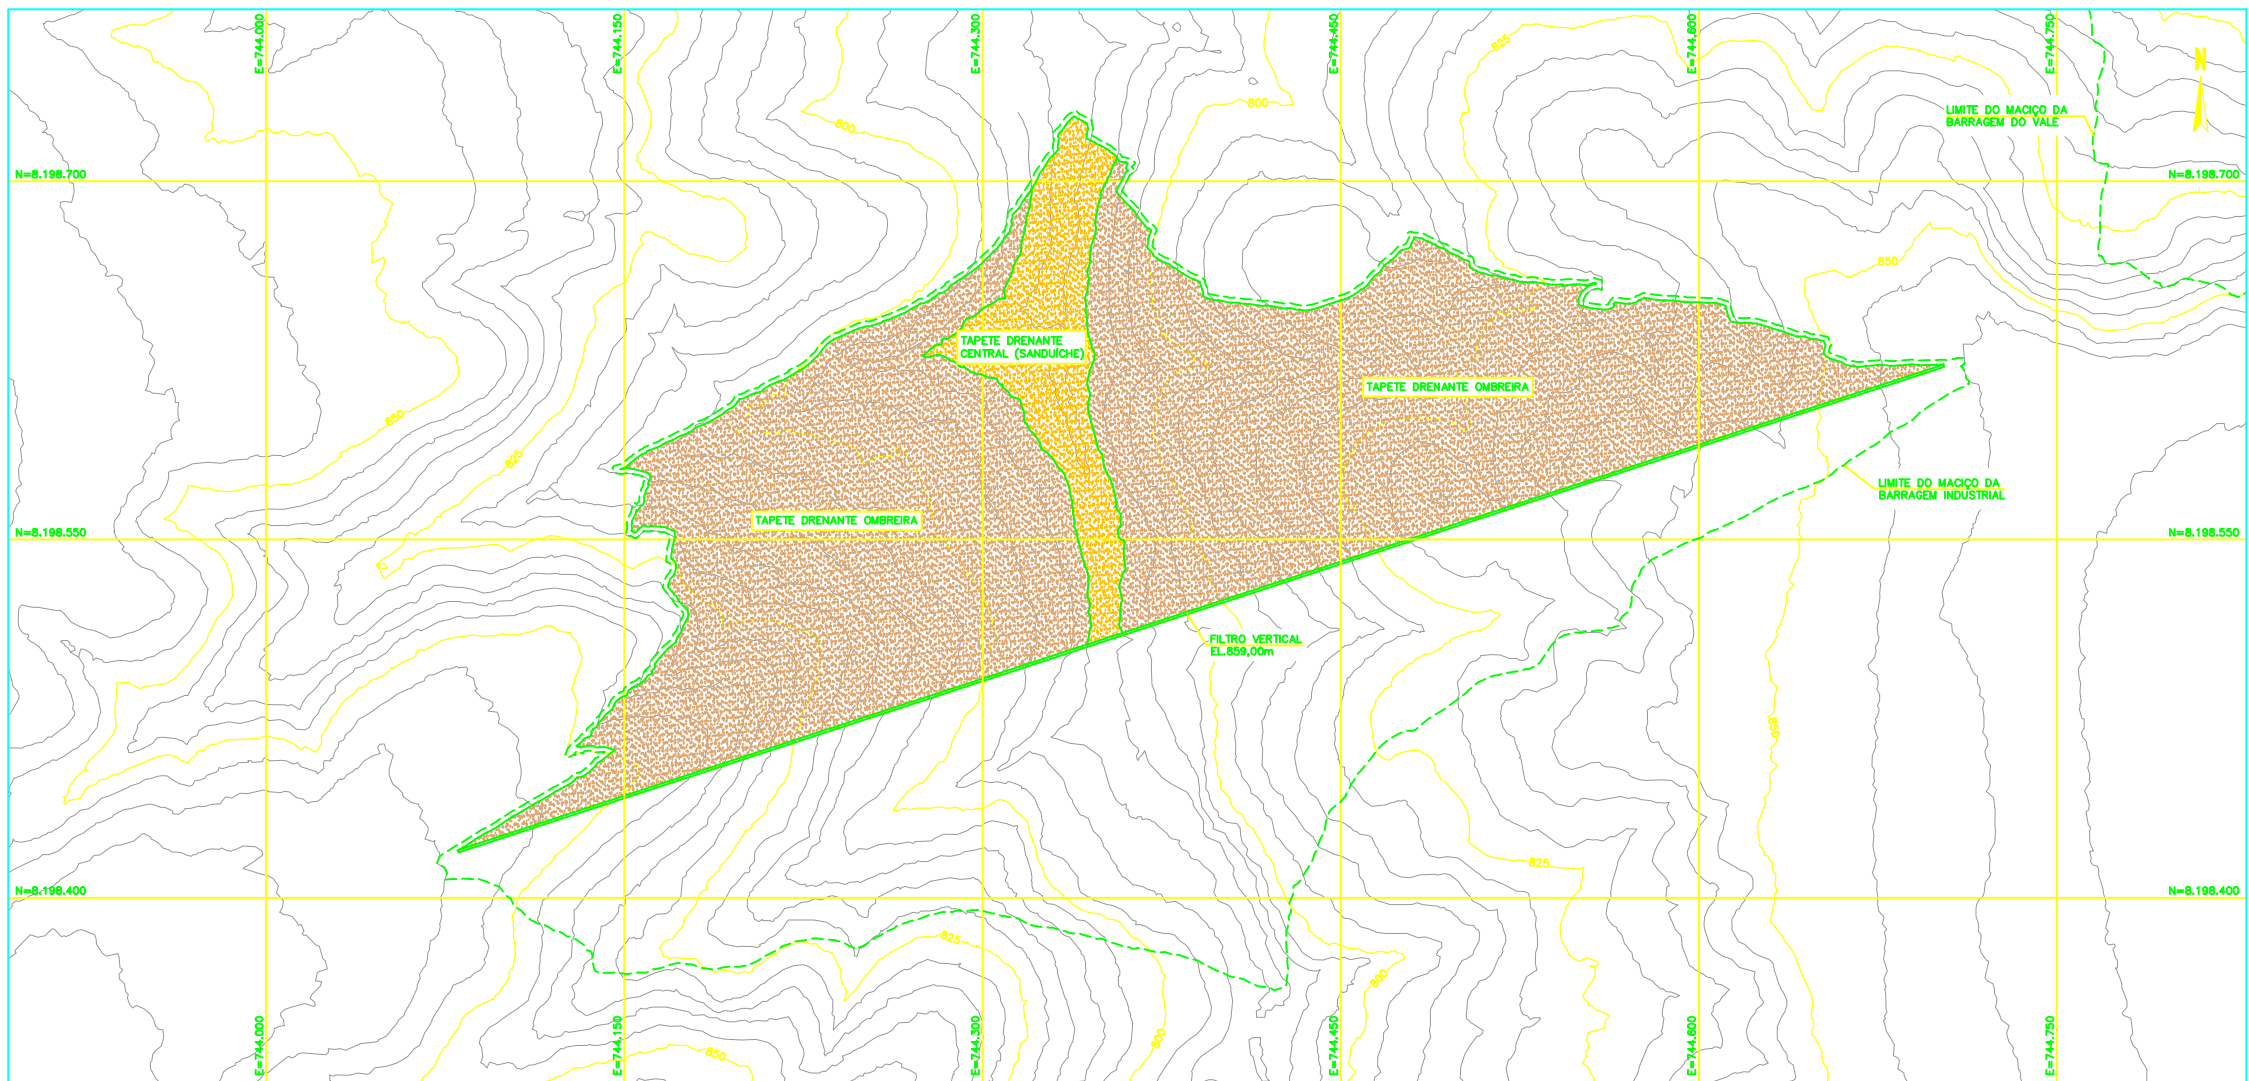


PLANTA
ESC. 1:1.500

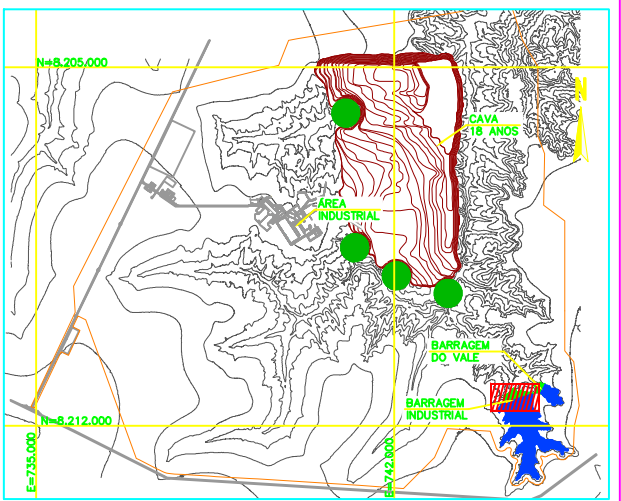


PLANTA CHAVE
SEM ESCALA


- LEGENDA:**
- CURVAS DE NÍVEL — BASE TOPOGRÁFICA
 - CURVAS DE NÍVEL — CAVA
 - MACIO (SOLO COMPACTADO)
 - RESERVATÓRIO DE ÁGUA
 - LIMITE DO LICENCIAMENTO (ADA)
 - CAVIDADE

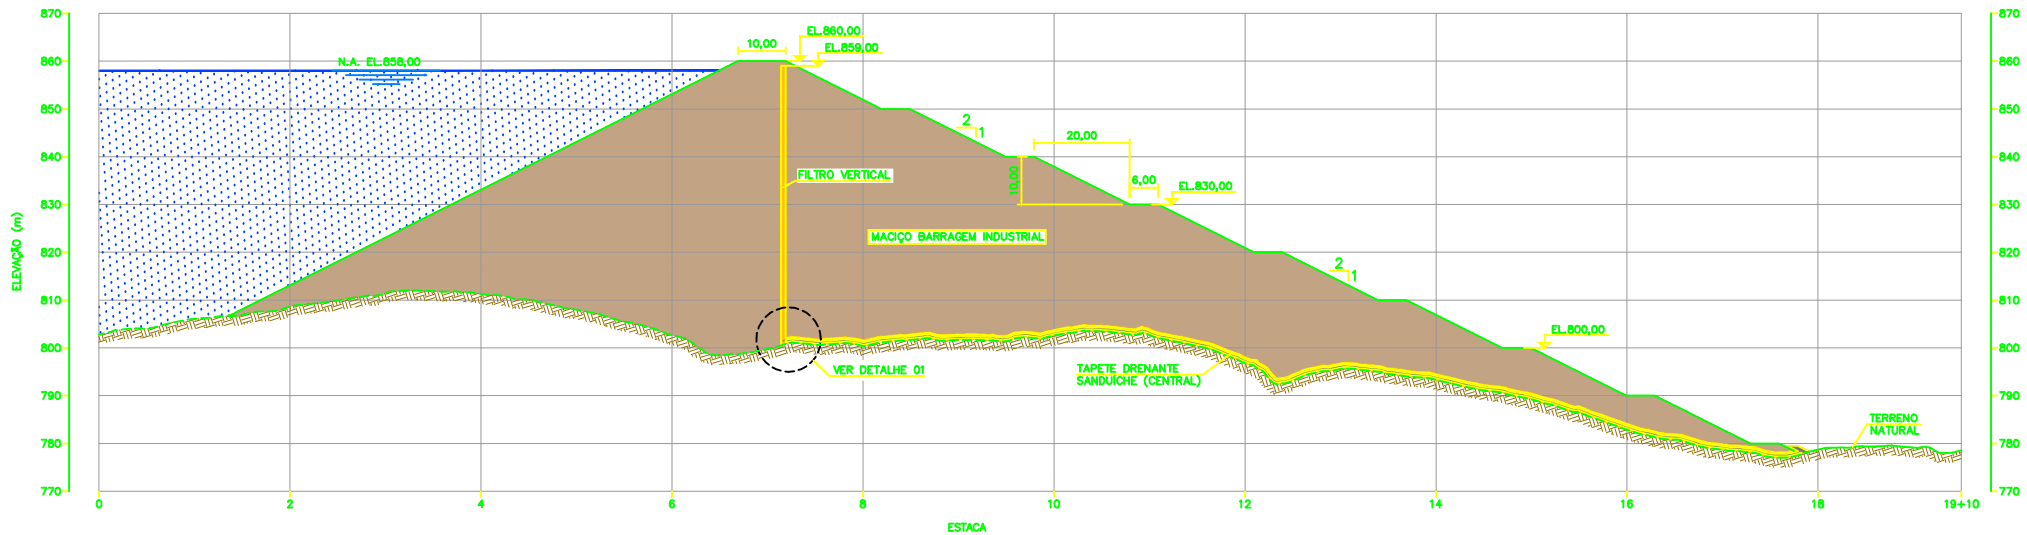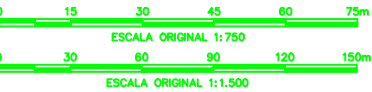

SEÇÃO TÍPICA CENTRAL
ESC. 1:750

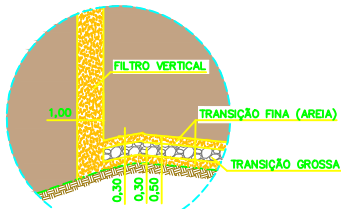

DETALHE 01
SEM ESCALA

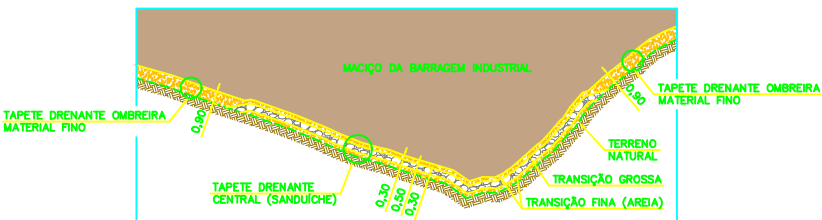

DETALHE 02
SEM ESCALA

- NOTAS**
- 1 — DIMENSÕES E ELEVÇÕES EM METRO, EXCETO ONDE INDICADO.
 - 2 — BASE TOPOGRÁFICA FORNECIDA PELO CLIENTE (doc.: VRP-2010-0-0001_R0 — Topografia Bloco 8.dwg).
 - 3 — CADASTRO DO EMPREENDIMENTO E INTERFERÊNCIAS, BEM COMO LIMITE DE LICENCIAMENTO FORNECIDO PELO CLIENTE (doc.: VRP-2010-M-0004_R00 — Plano Diretor.dwg).

--	--	

ESTUDO CONCEITUAL		MINA — ENGENHARIA	
DISPOSIÇÃO DE ESTÉRIL E REJEITO		BARRAGEM INDUSTRIAL	
DRENAGEM INTERNA — PLANTA E DETALHES			
ESCALA	Nº CONTRATADA	Nº SAM	REVISÃO
INDICADA	WBH28-17-SAM-DWG-0025	MINA_BLC8007-1010-0-25	0