




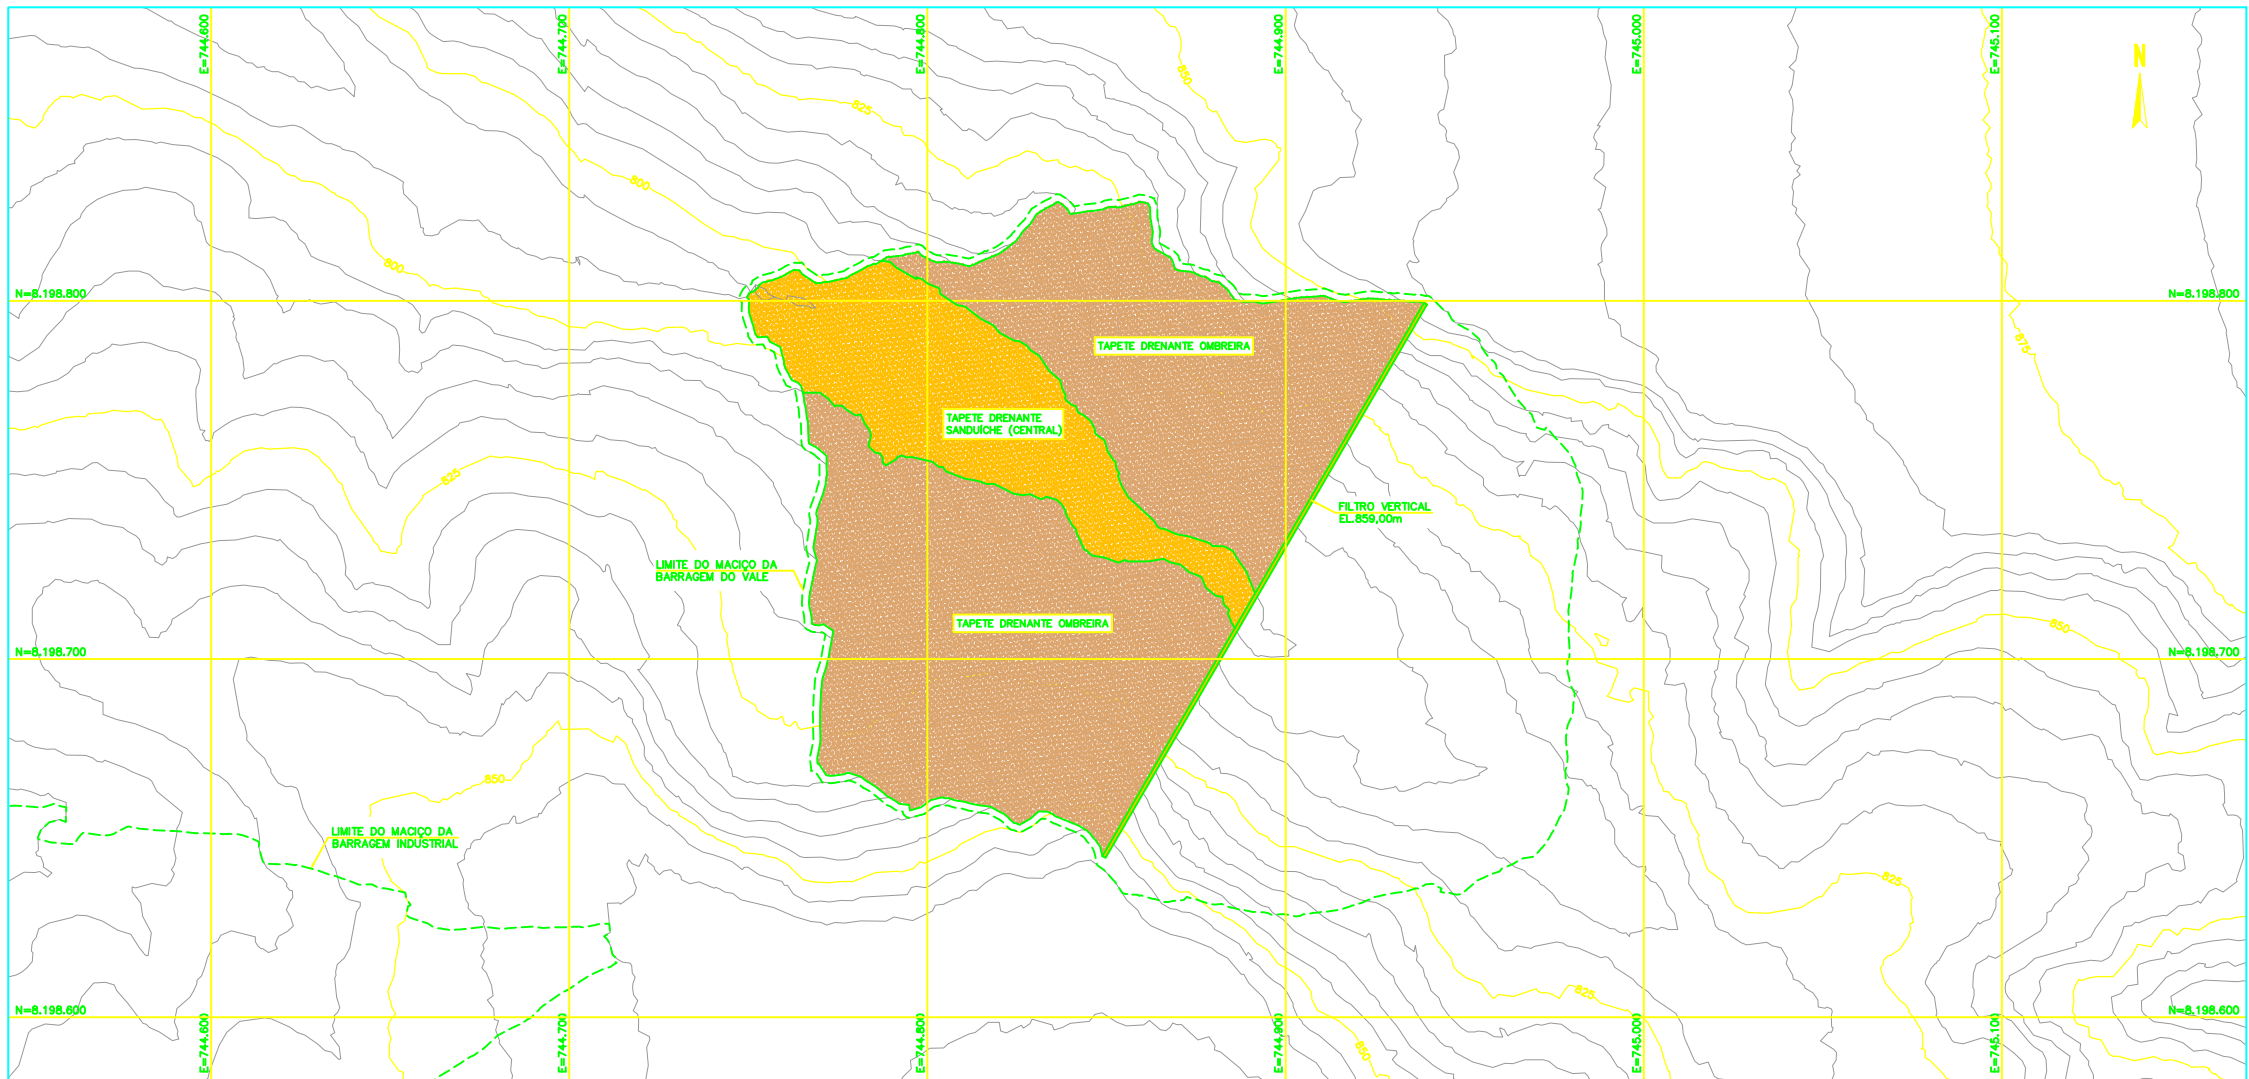


PLANTA
ESC. 1:1.000

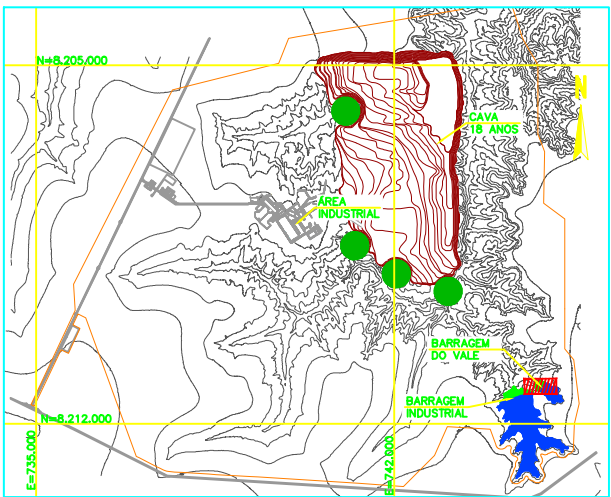


PLANTA CHAVE
SEM ESCALA

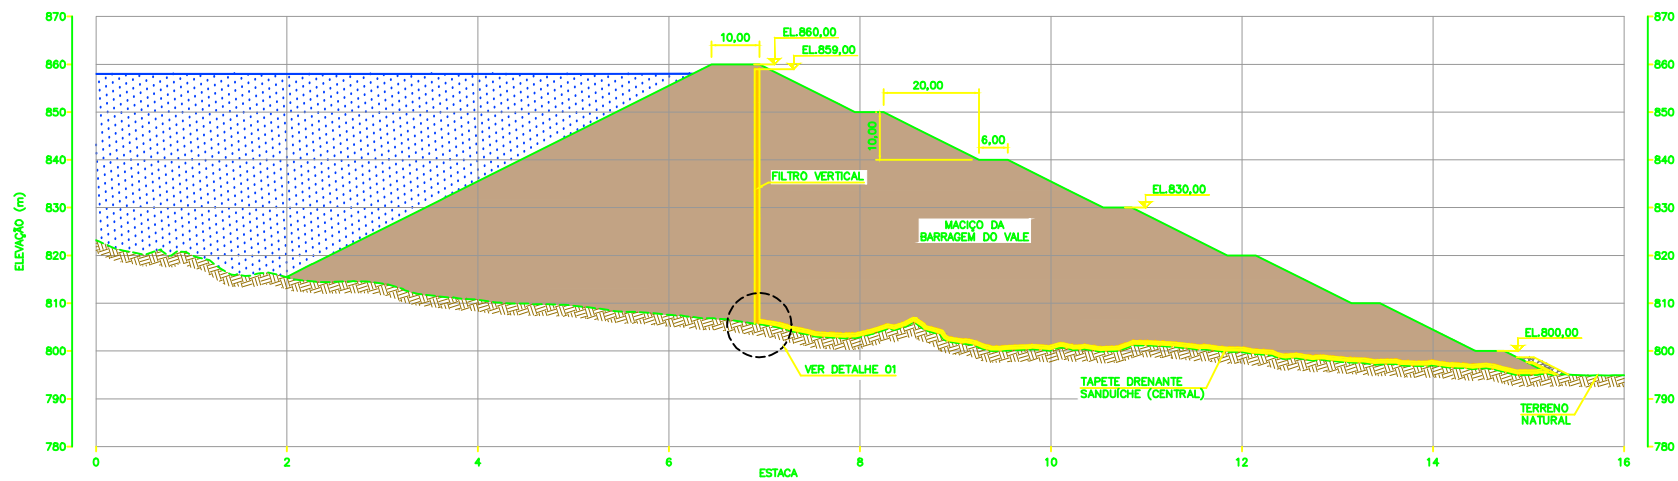

SEÇÃO TÍPICA – CENTRAL
ESC. 1:750

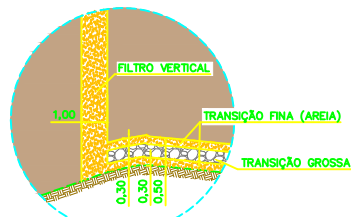

DETALHE 01
SEM ESCALA

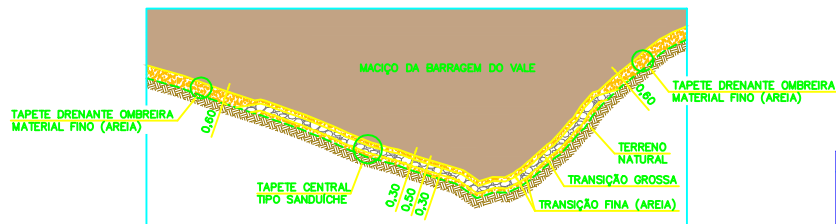

DETALHE 02
SEM ESCALA

- LEGENDA:
- CURVAS DE NÍVEL – BASE TOPOGRÁFICA
 - CURVAS DE NÍVEL – CAVA
 - MACIÇO (SOLO COMPACTADO)
 - RESERVATÓRIO DE ÁGUA
 - LIMITE DO LICENCIAMENTO (ADA)
 - CAVIDADE



0	B	EMIÇÃO INICIAL	WALM	AMN	RS	RS	27/06/18
REV.	T.E.	DESCRIÇÃO	PROJ.	DES.	VER.	APR.	DATA
REVISÕES							
T.E.	(A) PRELIMINAR	(C) PARA CONHECIMENTO	(E) PARA CONSTRUÇÃO	(G) CONFORME CONSTRUÍDO			
TIPO DE EMISSÃO	(B) PARA APROVAÇÃO	(D) PARA COTAÇÃO	(F) CONFORME COMPRADO	(H) CANCELADO			



Engenharia e Tecnologia Ambiental Ltda

PROJETO BLOCO 8

FORMATO: A1 UNIDADE: m

ESTUDO CONCEITUAL			
MINA – ENGENHARIA			
DISPOSIÇÃO DE ESTÉRIL E REJEITO			
BARRAGEM DO VALE			
DRENAGEM INTERNA – PLANTA E DETALHES TÍPICOS			
ESCALA	Nº CONTRATADA	Nº SAM	REVISÃO
INDICADA	WBH28-17-SAM-DWG-0018	MINA_BLC8007-1010-0-18	0