
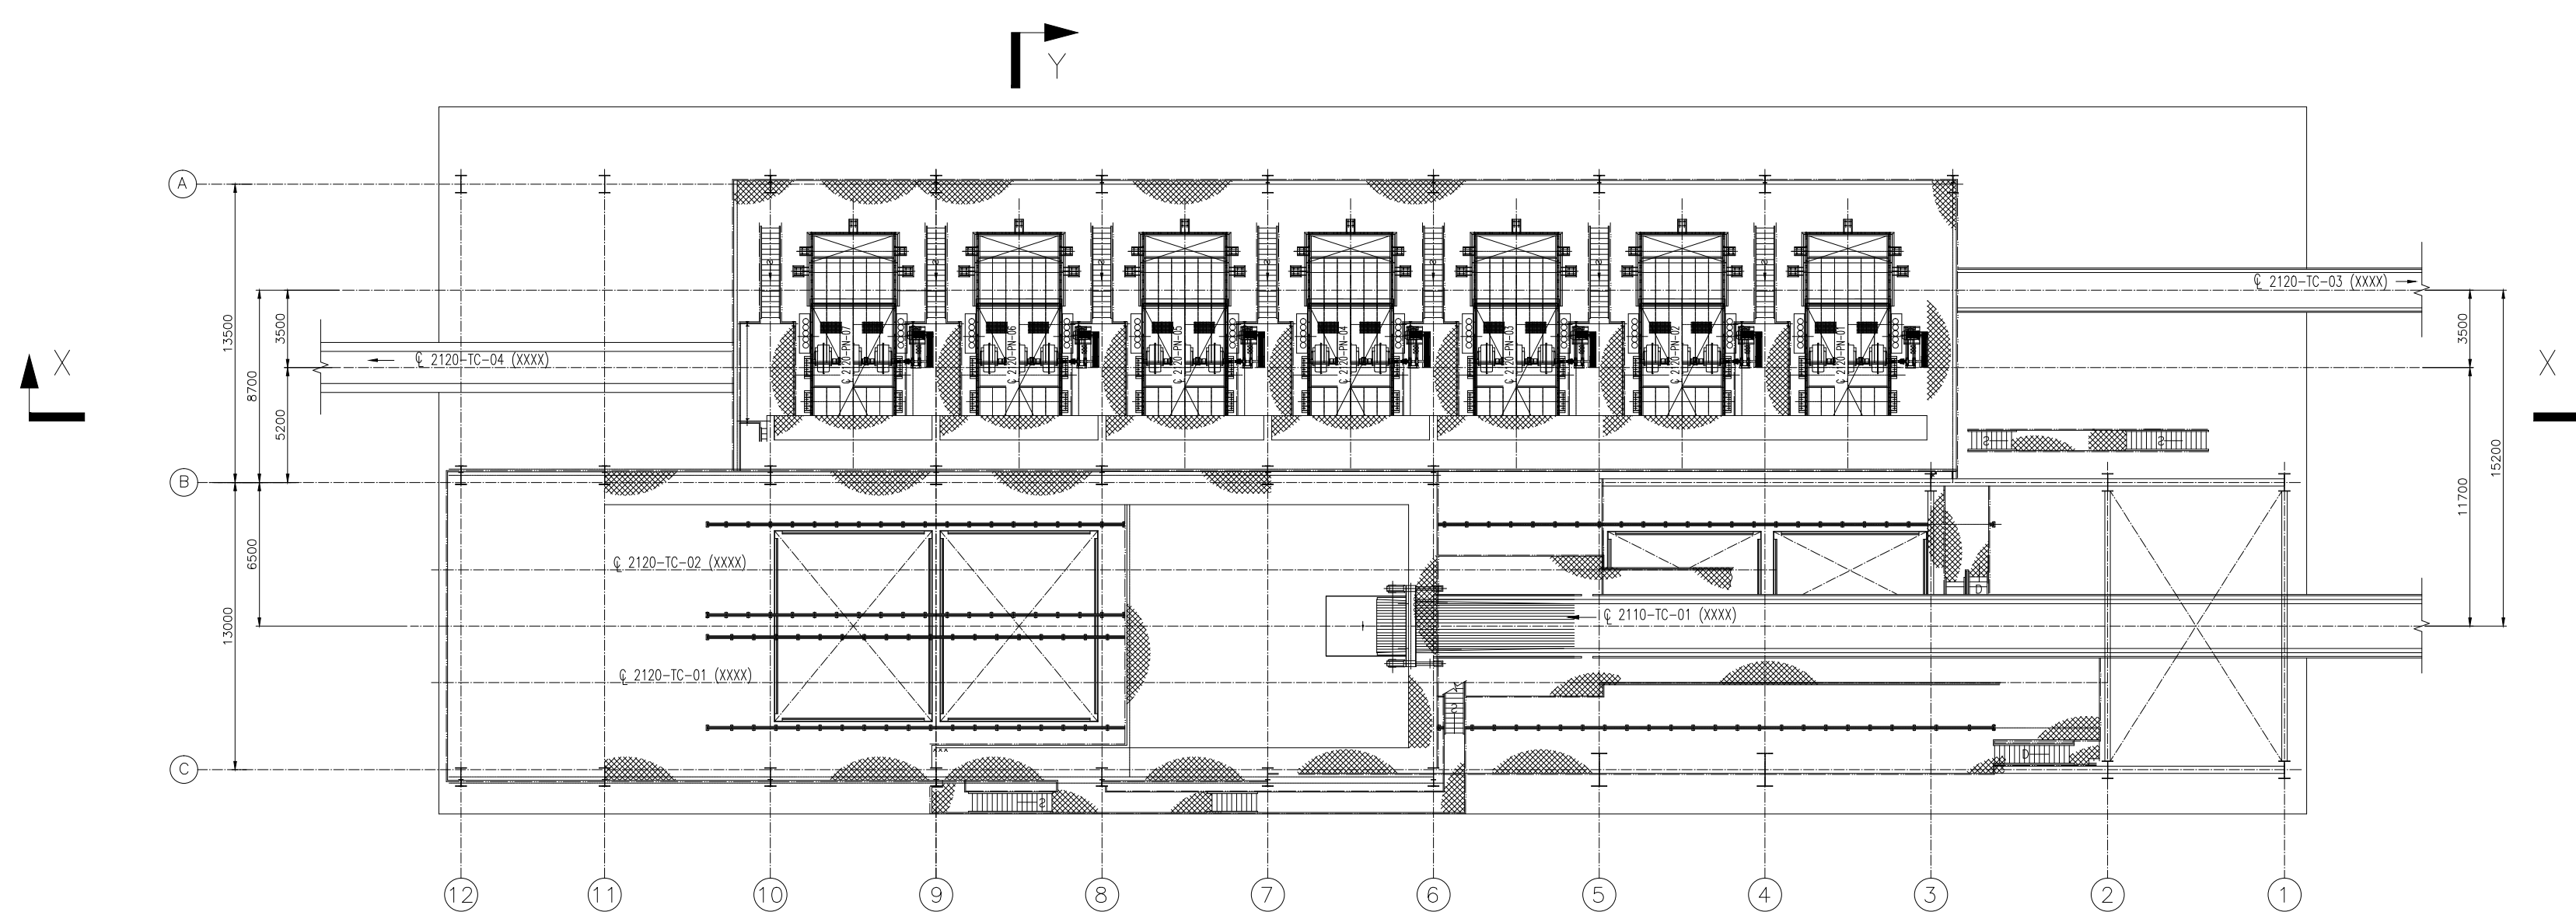


CORTE X-X

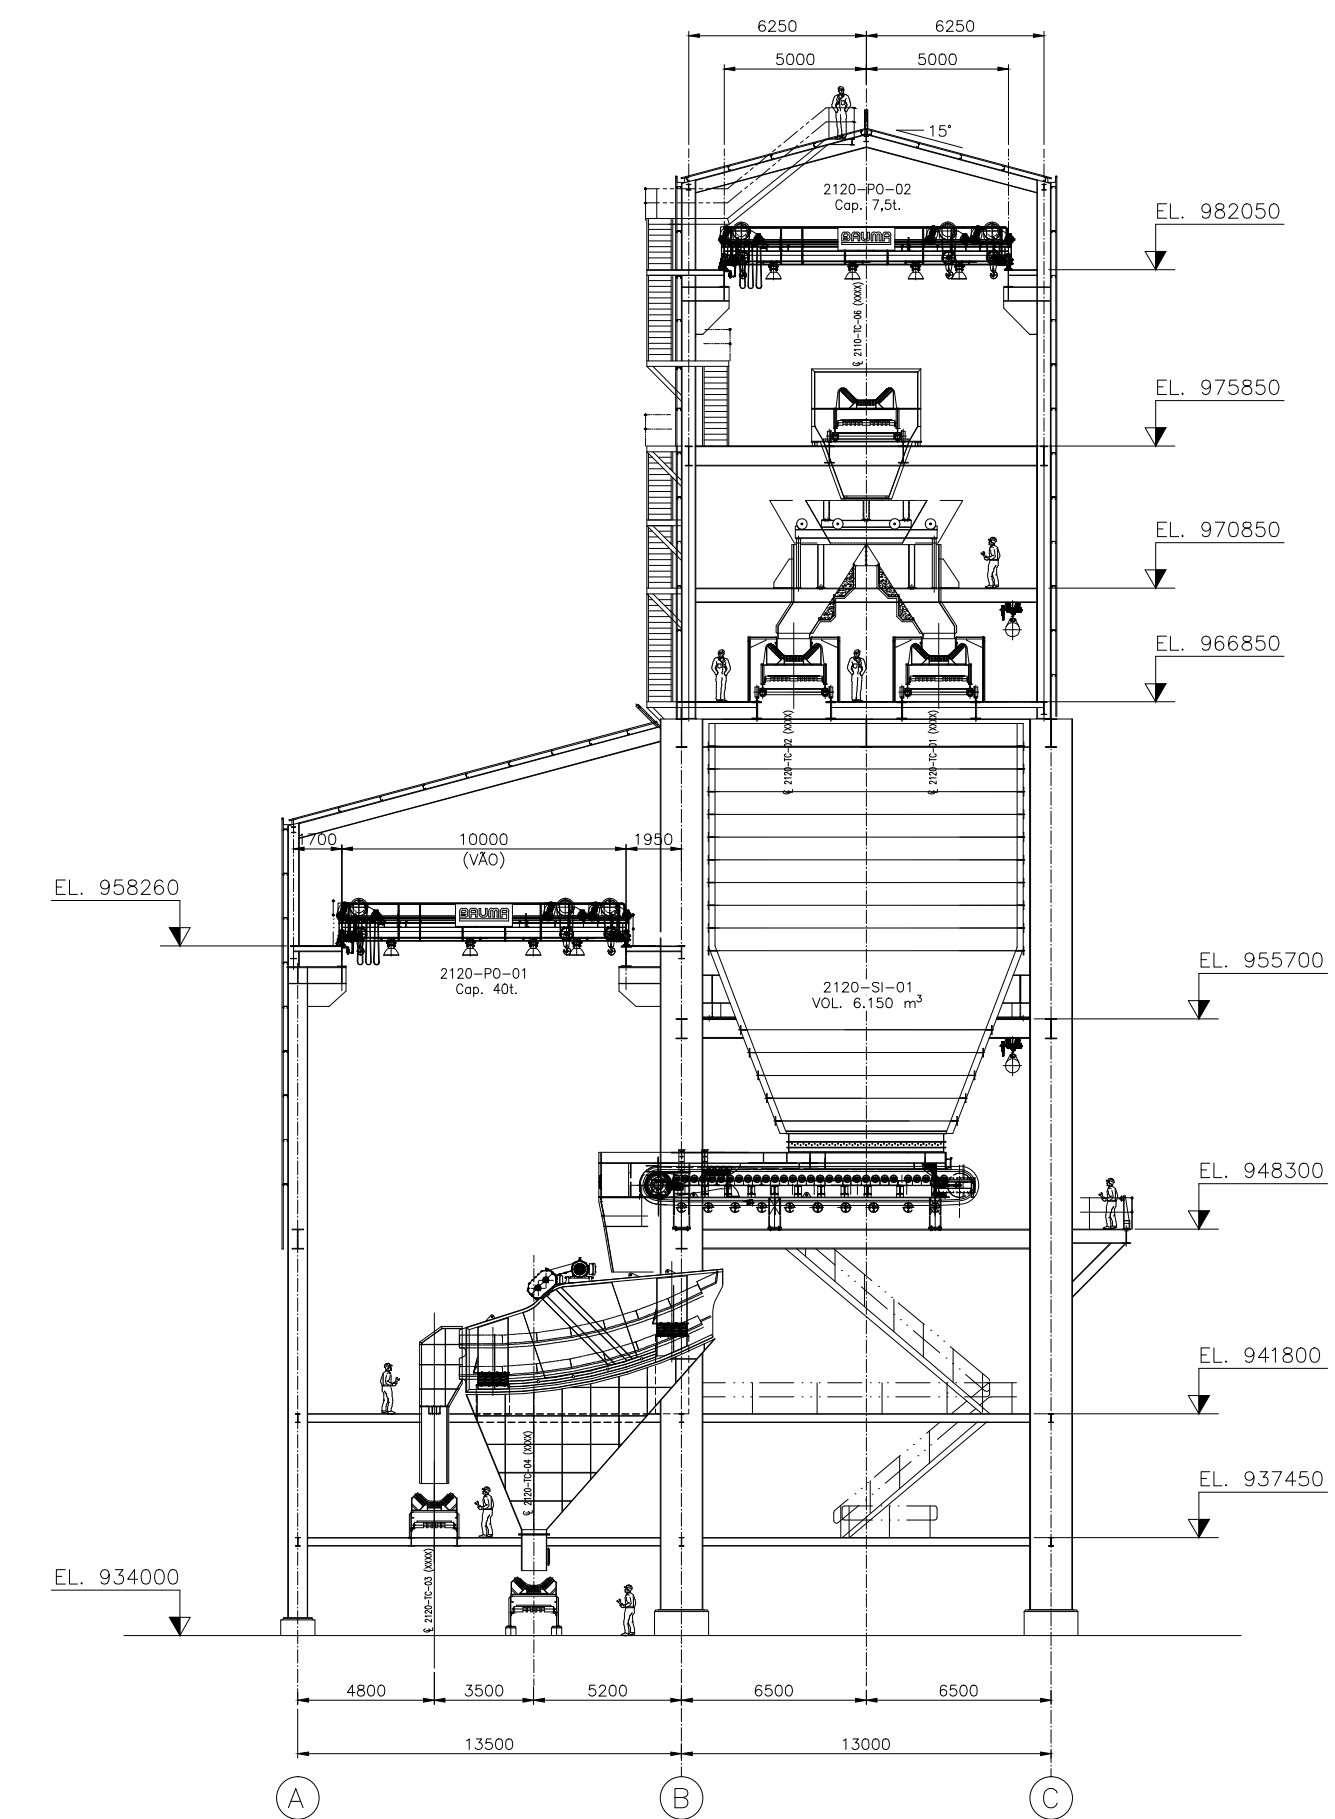

PLANTA

ESPESSURA	COR N. 8
0.5	0.5
0.1	0.1
0.1	0.1
0.2	0.2
0.3	0.3
0.4	0.4
0.6	0.6
0.8	0.8

NOTAS									
DOCUMENTOS DE REFERÊNCIA									
0	B	EMISSÃO INICIAL	AGV	AGV	AGV	ES	05/09/13		
REV.	T.E.	DESCRIÇÃO	PROJ.	DES.	VER.	APR.	DATA		
REVISÕES									
T.E.	(A) PRELIMINAR	(C) PARA CONHECIMENTO	(E) PARA CONSTRUÇÃO	(G) CONFORME CONSTRUÍDO					
TIPO DE EMISSÃO	(B) PARA APROVAÇÃO	(D) PARA COTAÇÃO	(F) CONFORME COMPRADO	(H) CANCELADO					
SAM Sua Parceria de Qualidade é a Nossa			FORMATO: A1		UNIDADE: mm				
PROJETO BLOCO 8									
PROJETO CONCEITUAL – USINA DE TRATAMENTO DE MINÉRIO BRITAGEM PENEIRAMENTO ARRANJO									
ESCALA	Nº CONTRATADA	Nº SAM	REVISÃO						
1:250		BLC8-2120-M-0001	0						