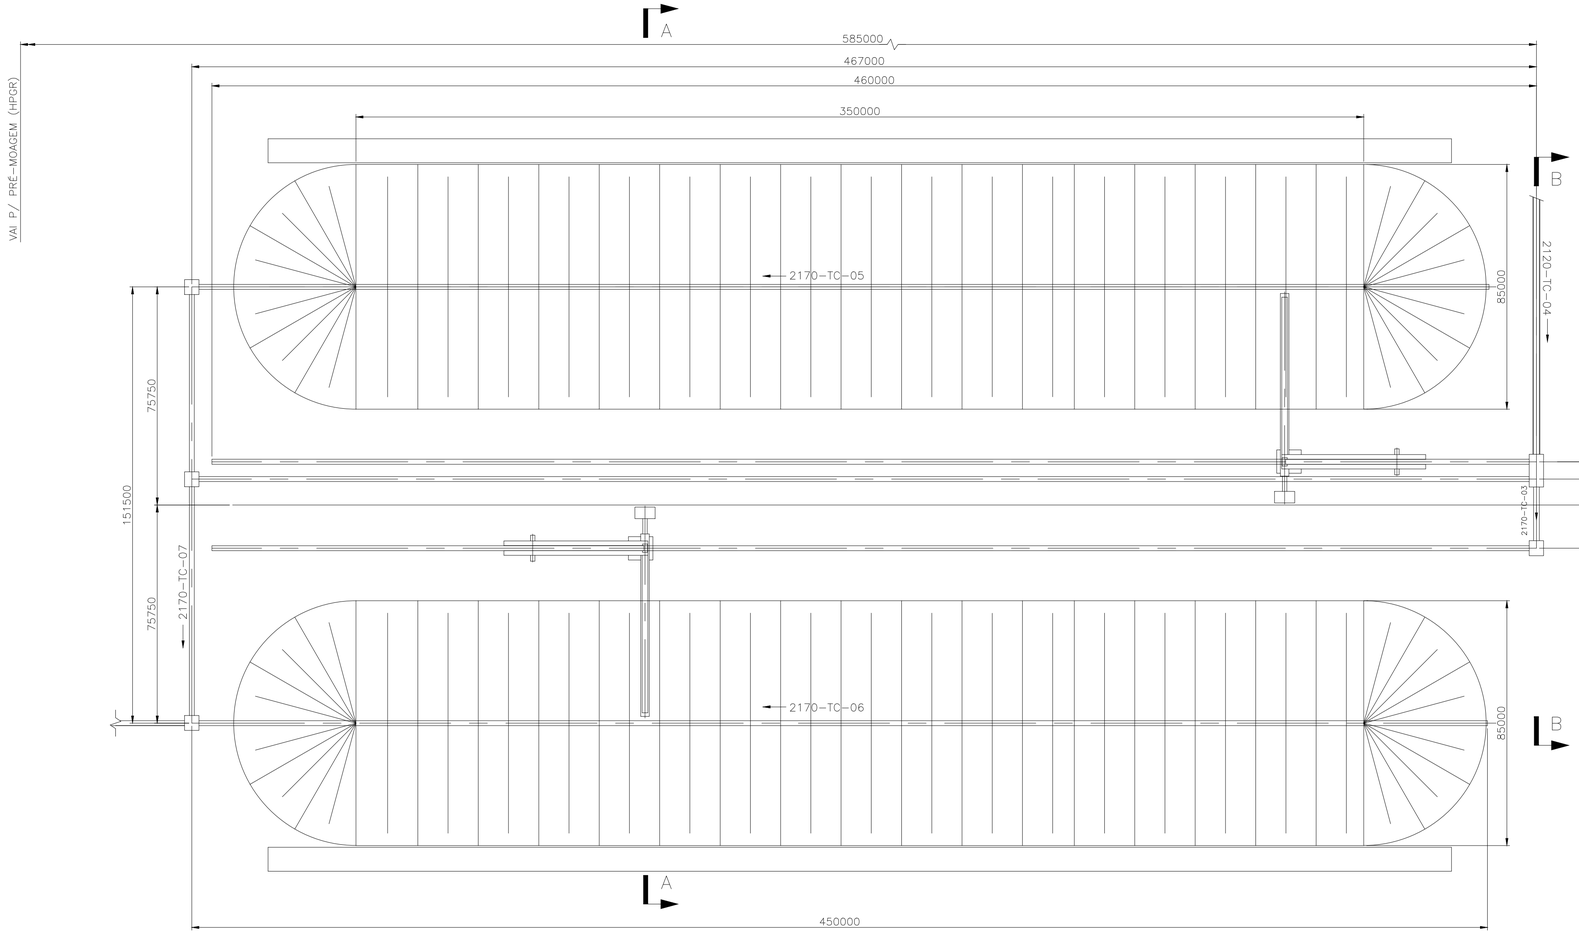

PLANTA

LISTA DE EQUIPAMENTOS		
EQUIPAMENTO	QUANT.	CARACTERISTICAS
EMPILHADEIRA	2	CAPACIDADE NOMINAL EMPILHAMENTO: 7800t/h (CADA)

ESTUDAR A MELHOR POSIÇÃO PARA O "TC" DO BY-PASS
ESTUDAR A MELHOR AS 3 TRANSFERÊNCIAS

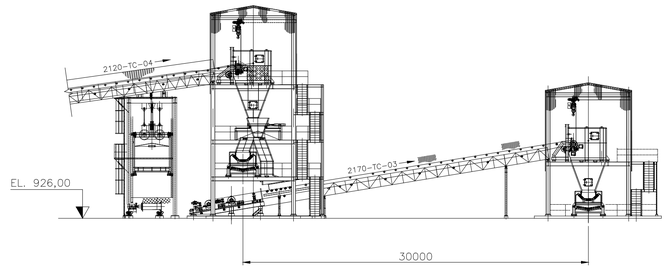

CORTE B-B
ESC. 1:250

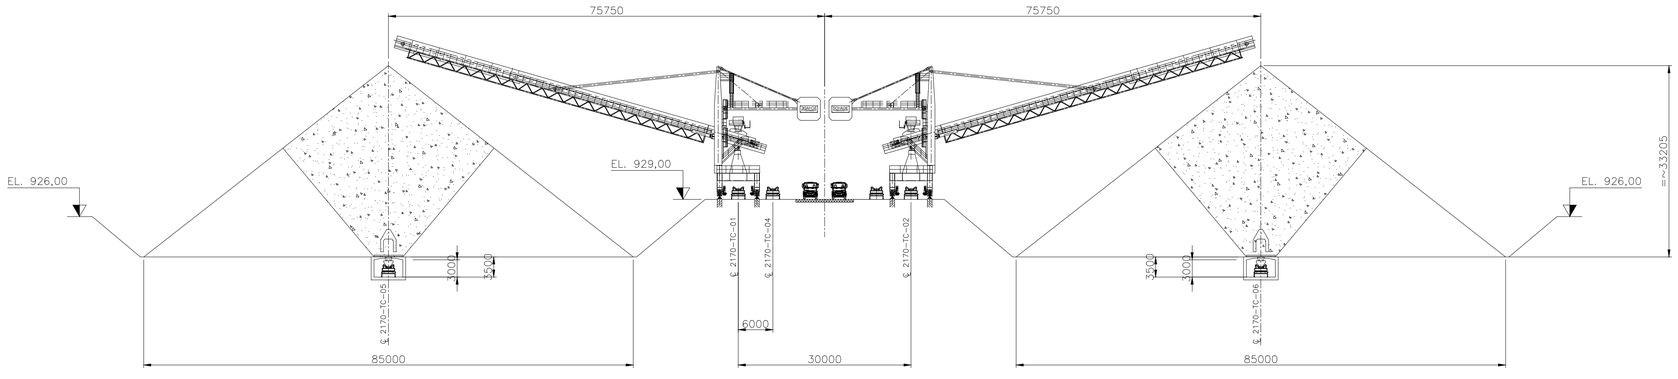

CORTE A-A
ESC. 1:500

NOTAS

- VOLUME TOTAL DAS PILHAS 310.000 m³.

DOCUMENTOS DE REFERÊNCIA

REV.	T.E.	DESCRIÇÃO	PROJ.	DES.	VER.	APR.	DATA
0	B	EMISSÃO INICIAL	AGV	AGV	AGV	ES	15/10/18

REVISÕES

T.E. TIPO DE EMISSÃO
(A) PRELIMINAR (B) PARA APROVAÇÃO (C) PARA CONHECIMENTO (D) PARA COTAÇÃO (E) PARA CONSTRUÇÃO (F) CONFORME COMPRADO (G) CONFORME CONSTRUÍDO (H) CANCELADO

SAM
Sul Americana de Metais S/A

PROJETO BLOCO 8

FORMATO: A1
UNIDADE: mm

PROJETO CONCEITUAL- USINA DE TRATAMENTO DE MINÉRIO
BRITAGEM
PILHA PULMÃO
ARRANJO

ESCALA	Nº CONTRATADA	Nº SAM	REVISÃO
1:1000		BLC8-2170-M-0001	1

Rev 0 (A1)

INSTRUÇÕES P/ PLOTAGEM	
COR	ESPESSURA
COR N. 8	0,05
WHITE	0,1
YELLOW	0,1
GREEN	0,2
CYAN	0,3
BLUE	0,4
RED	0,6
MAGENTA	0,8