



PLANTA

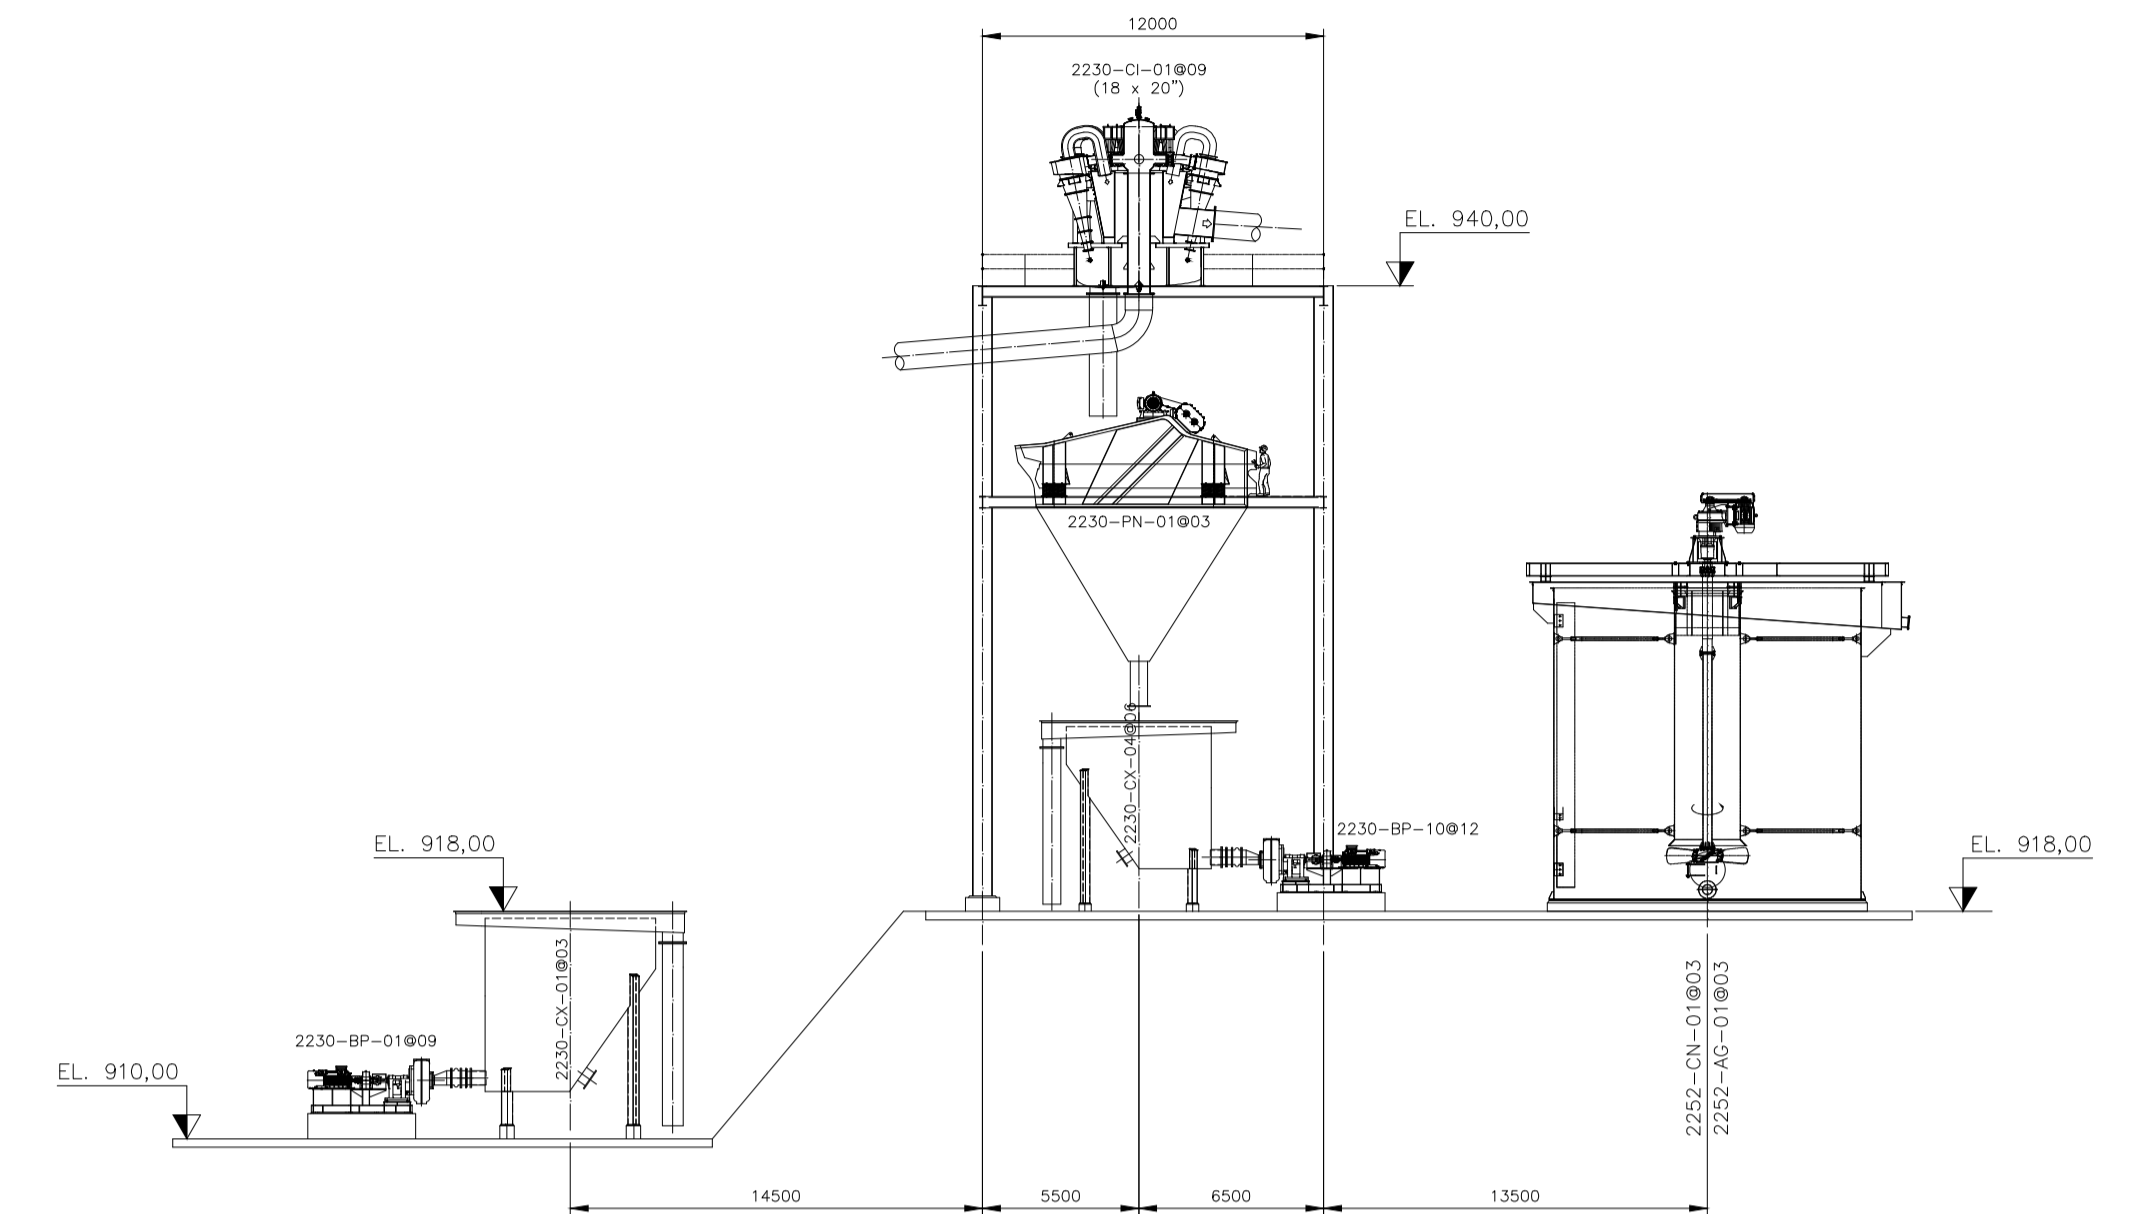

CORTE B-B

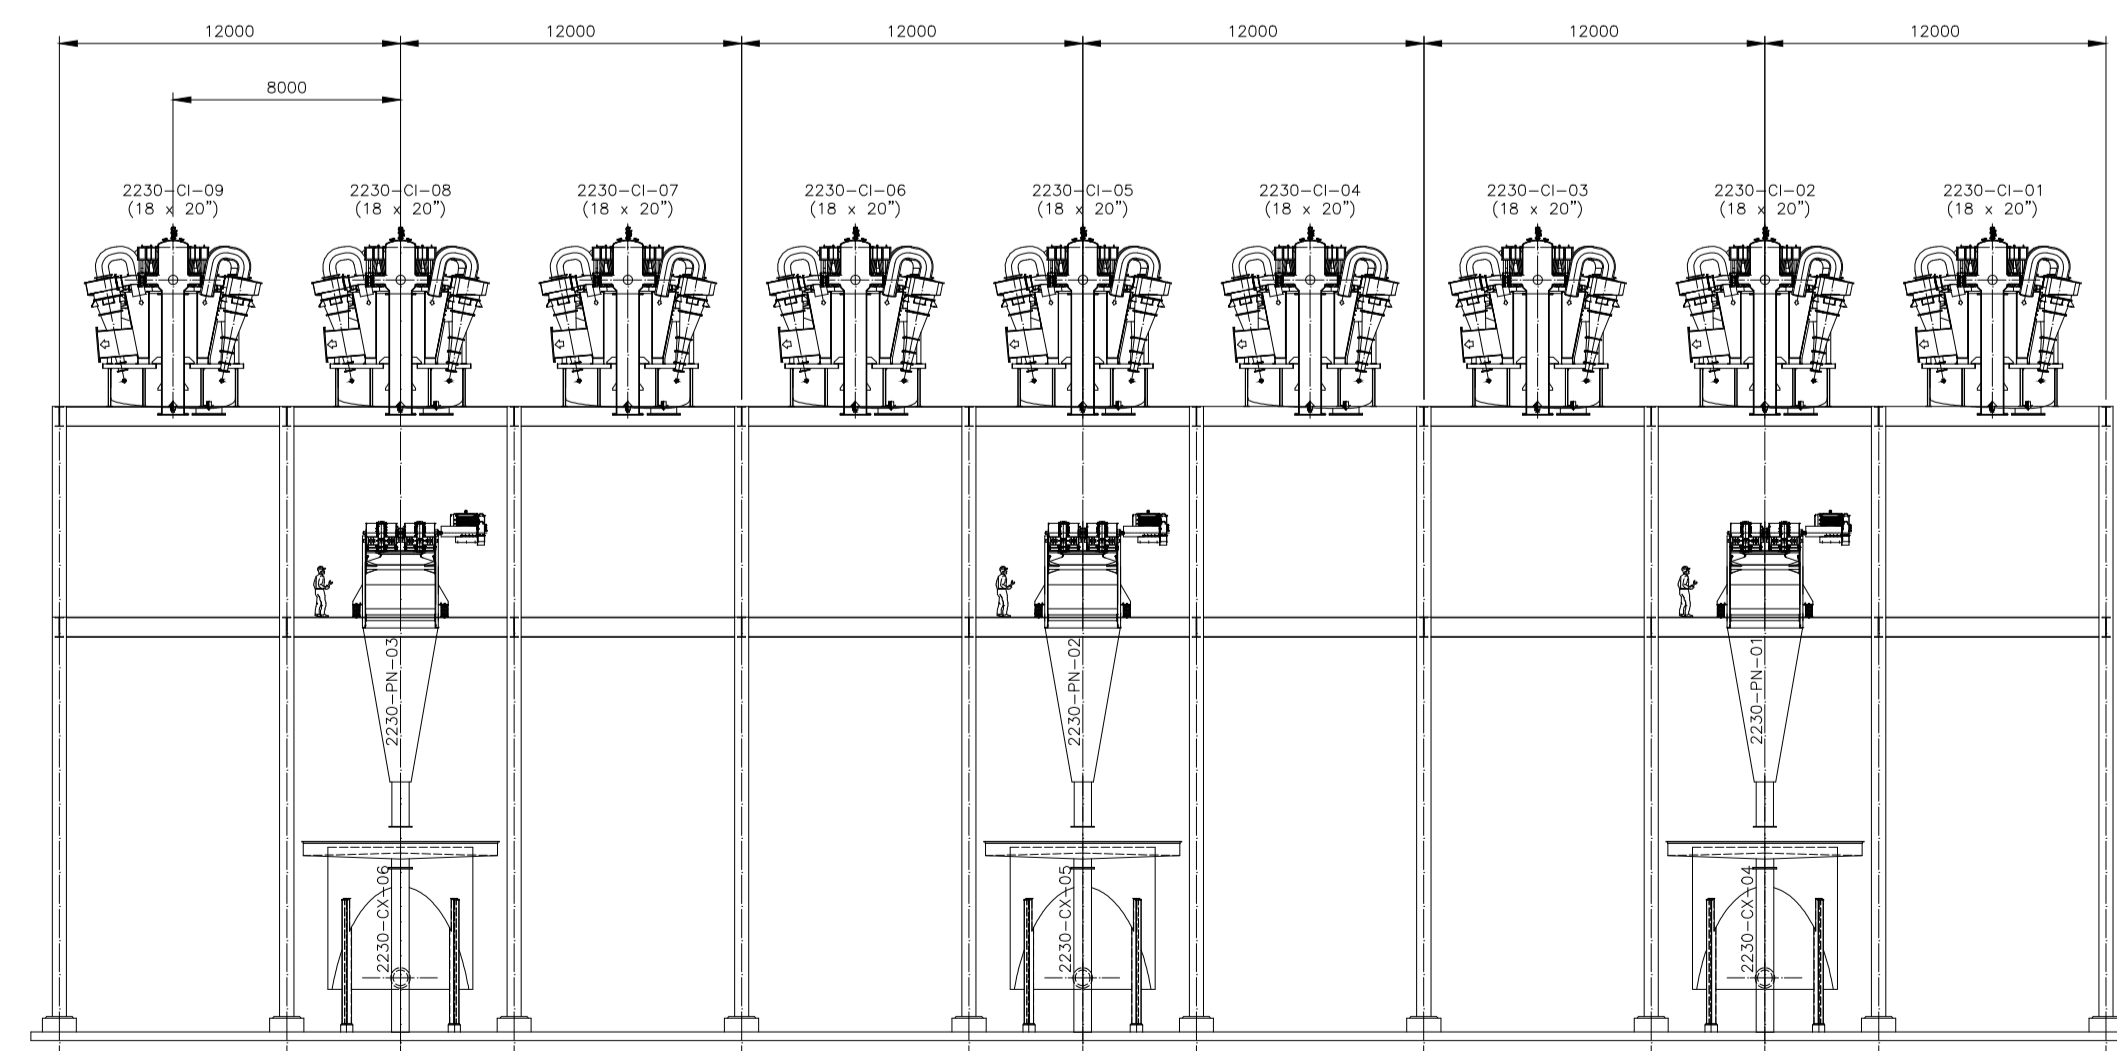

CORTE A-A

ESPESSURA	COR N. 8
0,05	
0,1	
0,2	
0,3	
0,4	
0,6	
0,8	

NOTAS

DOCUMENTOS DE REFERÊNCIA

REV.	T.E.	DESCRIÇÃO	PROJ.	DES.	VER.	APR.	DATA
0	B	EMISSÃO INICIAL	AGV	AGV	AGV	ES	24/10/18

T.E.	TIPO DE EMISSÃO	REVISÕES
(A)	PRELIMINAR	(C) PARA CONHECIMENTO (E) PARA CONSTRUÇÃO (G) CONFORME CONSTRUÍDO
(B)	PARA APROVAÇÃO	(D) PARA COTAÇÃO (F) CONFORME COMPRADO (H) CANCELADO



PROJETO BLOCO 8

FORMATO: A1 UNIDADE: mm

PROJETO CONCEITUAL – USINA DE TRATAMENTO DE MINÉRIO  
MOAGEM  
CLASSIFICAÇÃO  
ARRANJO

ESCALA	Nº CONTRATADA	Nº SAM	REVISÃO
1:250		BLC8-2230-M-0001	0