



PLANTA

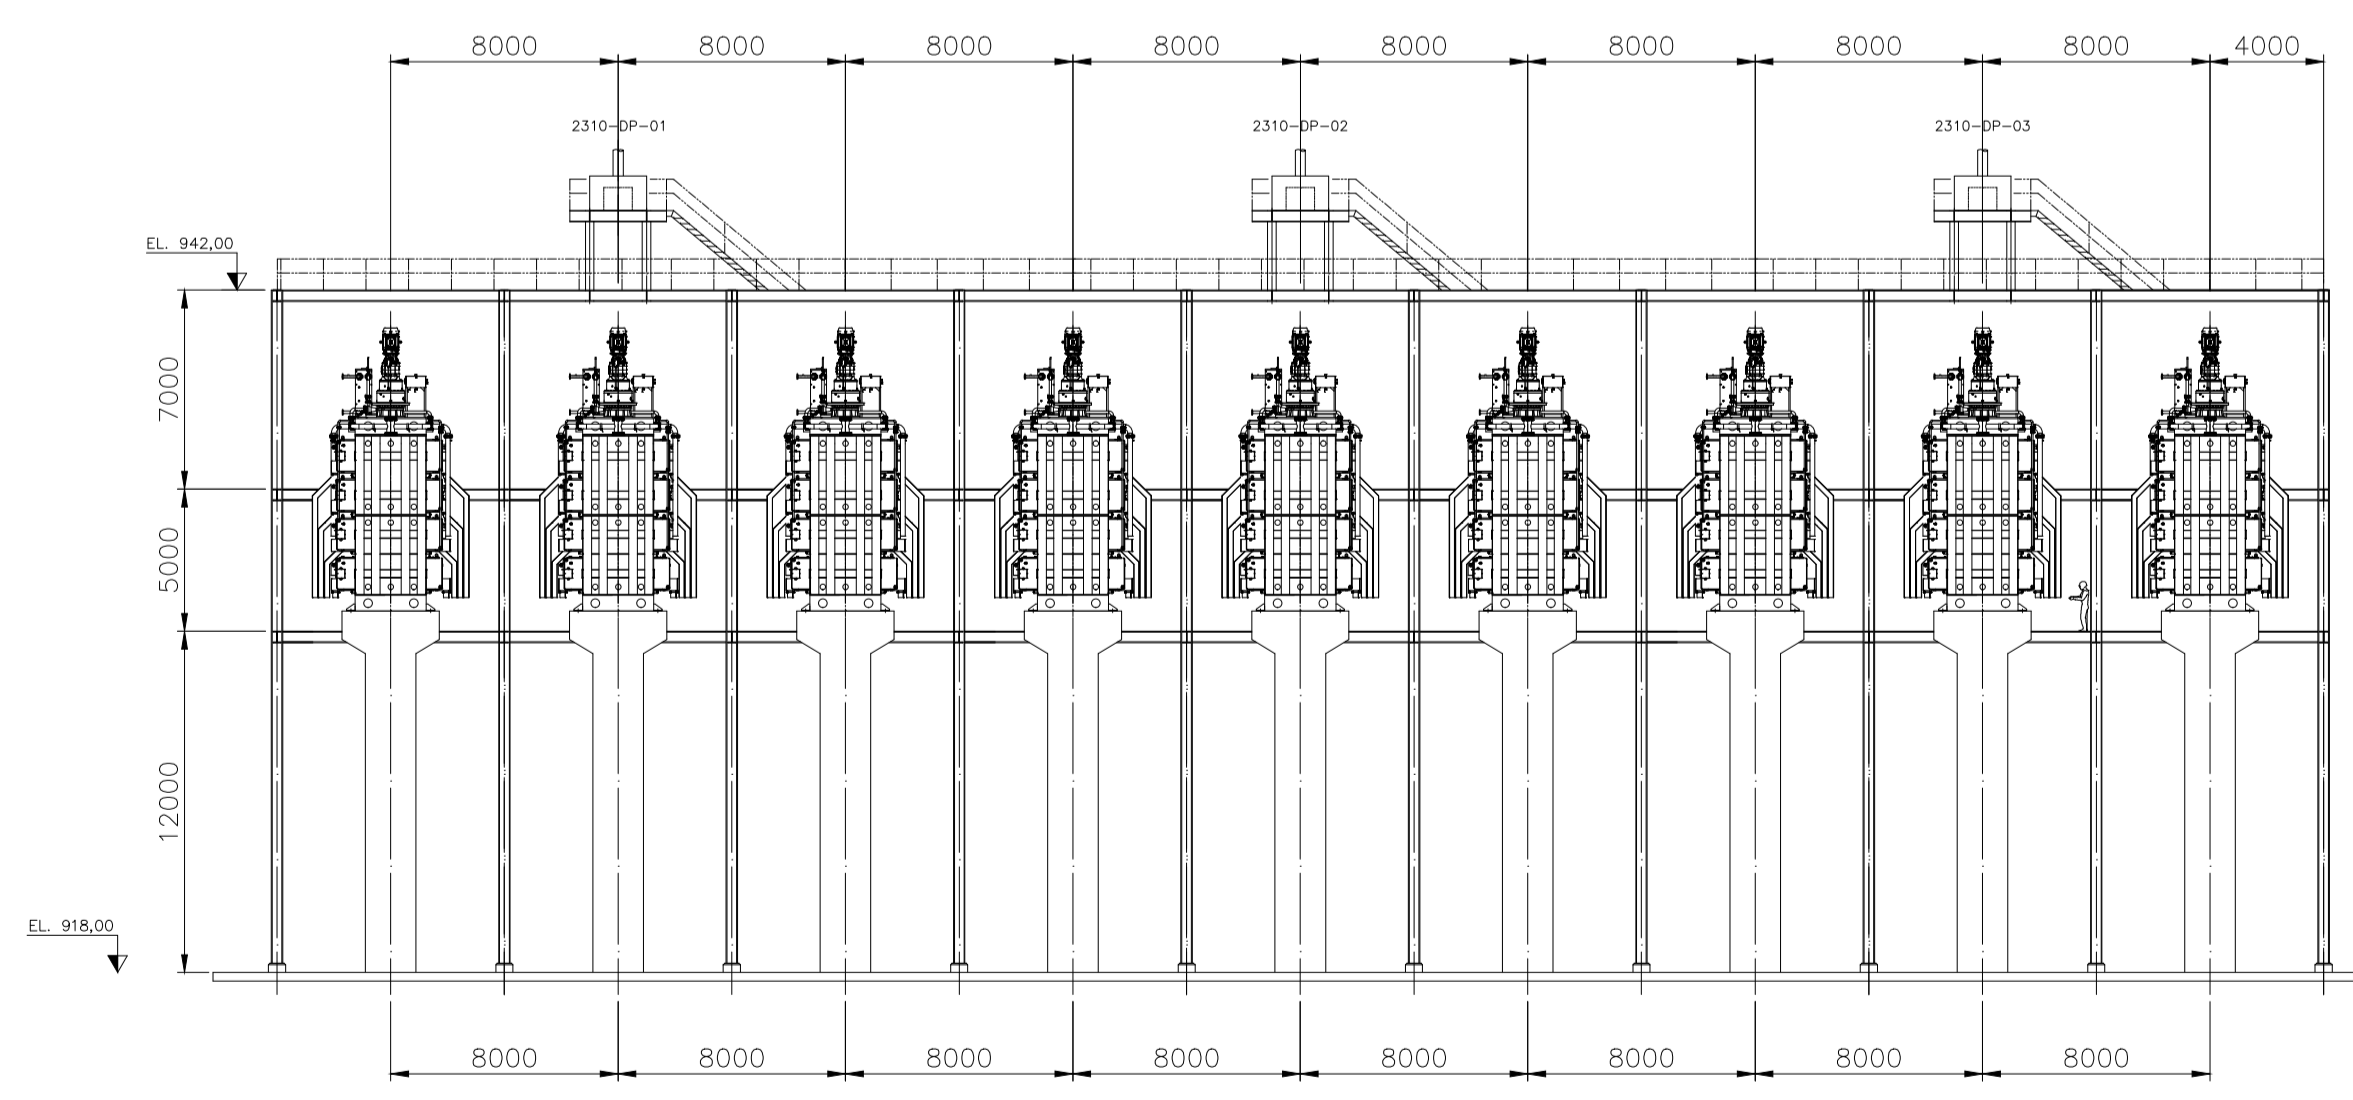

CORTE A-A

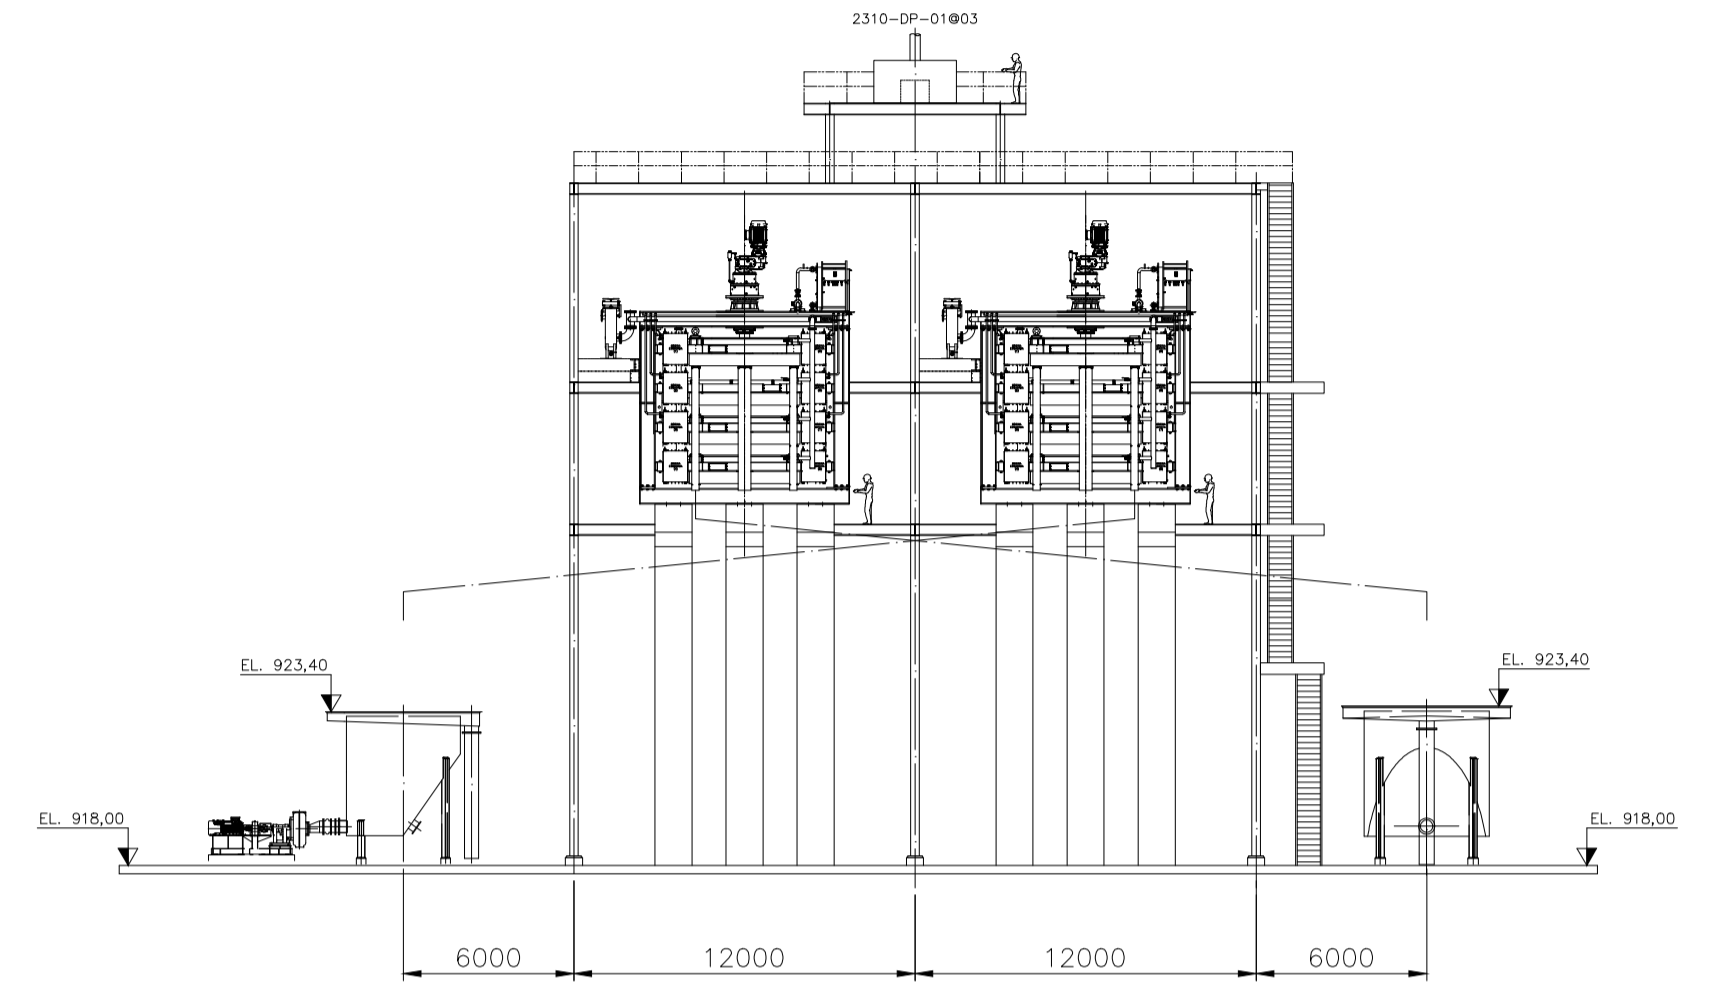

CORTE B-B

ESPESSURA	ESPESURA
0,5	0,5
0,7	0,7
0,8	0,8
0,9	0,9
1,0	1,0
1,2	1,2
1,5	1,5
2,0	2,0

NOTAS										
DOCUMENTOS DE REFERÊNCIA										
0	B	EMISSÃO INICIAL	AGV	AGV	AGV	ES	24/10/18			
REV.	T.E.	DESCRIÇÃO	PROJ.	DES.	VER.	APR.	DATA			
REVISÕES										
T.E.	(A) PRELIMINAR	(C) PARA CONHECIMENTO	(E) PARA CONSTRUÇÃO	(G) CONFORME CONSTRUÍDO						
TIPO DE EMISSÃO	(B) PARA APROVAÇÃO	(D) PARA COTAÇÃO	(F) CONFORME COMPRADO	(H) CANCELADO						
SAM Sua Performance de Melhor Qualidade			PROJETO BLOCO 8				FORMATO:	UNIDADE:		
			A1				mm			
PROJETO CONCEITUAL – USINA DE TRATAMENTO DE MINÉRIO PRÉ-CONCENTRAÇÃO PRÉ-CONCENTRAÇÃO DE GROSSOS ARRANJO										
ESCALA	Nº CONTRATADA	Nº SAM	REVISÃO							
1:250		BLC8-2310-M-0001	0							