


CORTE Y-Y

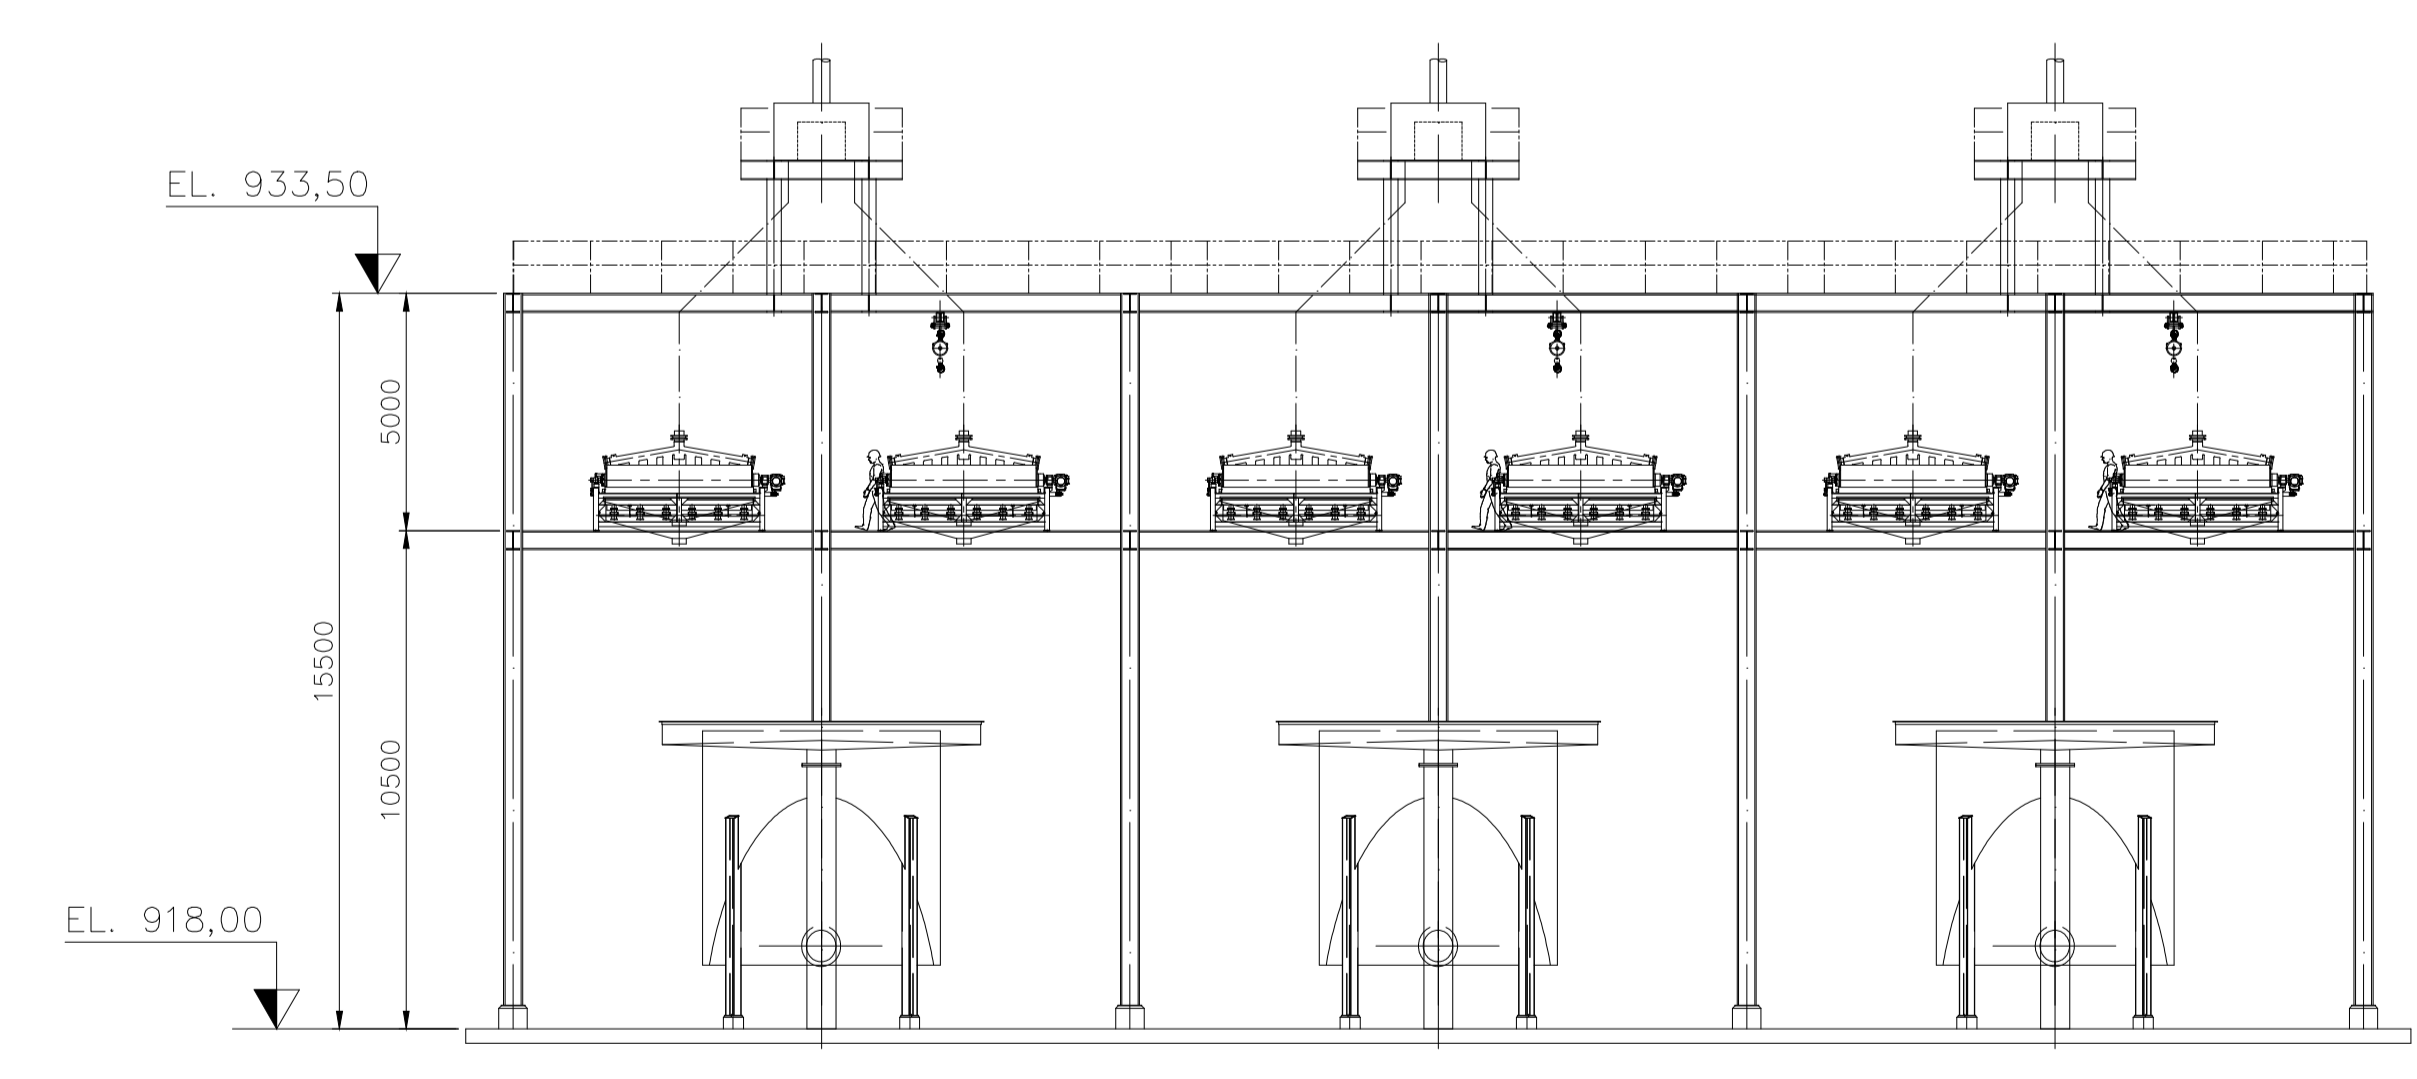

CORTE X-X

NOTAS

DOCUMENTOS DE REFERÊNCIA

REV.	T.E.	DESCRIÇÃO	PROJ.	DES.	VER.	APR.	DATA
0	B	EMISSÃO INICIAL					05/09/13

REVISÕES

T.E. (A) PRELIMINAR (C) PARA CONHECIMENTO (E) PARA CONSTRUÇÃO (G) CONFORME CONSTRUÍDO  
 TIPO DE (B) PARA APROVAÇÃO (D) PARA COTAÇÃO (F) CONFORME COMPRADO (H) CANCELADO  
 EMISSÃO



PROJETO BLOCO 8

FORMATO: A1  
 UNIDADE: mm

PROJETO CONCEITUAL – USINA DE TRATAMENTO DE MINÉRIO  
 PRÉ-CONCENTRAÇÃO  
 PRÉ-CONCENTRAÇÃO WDR DE GROSSOS  
 ARRANJO

ESCALA	Nº CONTRATADA	Nº SAM	REVISÃO
1:150		BLC8-2311-M-0001	0

ESBOÇOS / ALINHADA	COR	ESPESSURA
COR N. 8		0,05
WHITE		0,1
YELLOW		0,1
GREEN		0,2
CYAN		0,3
BLUE		0,4
RED		0,6
MAGENTA		0,8