



PLANTA

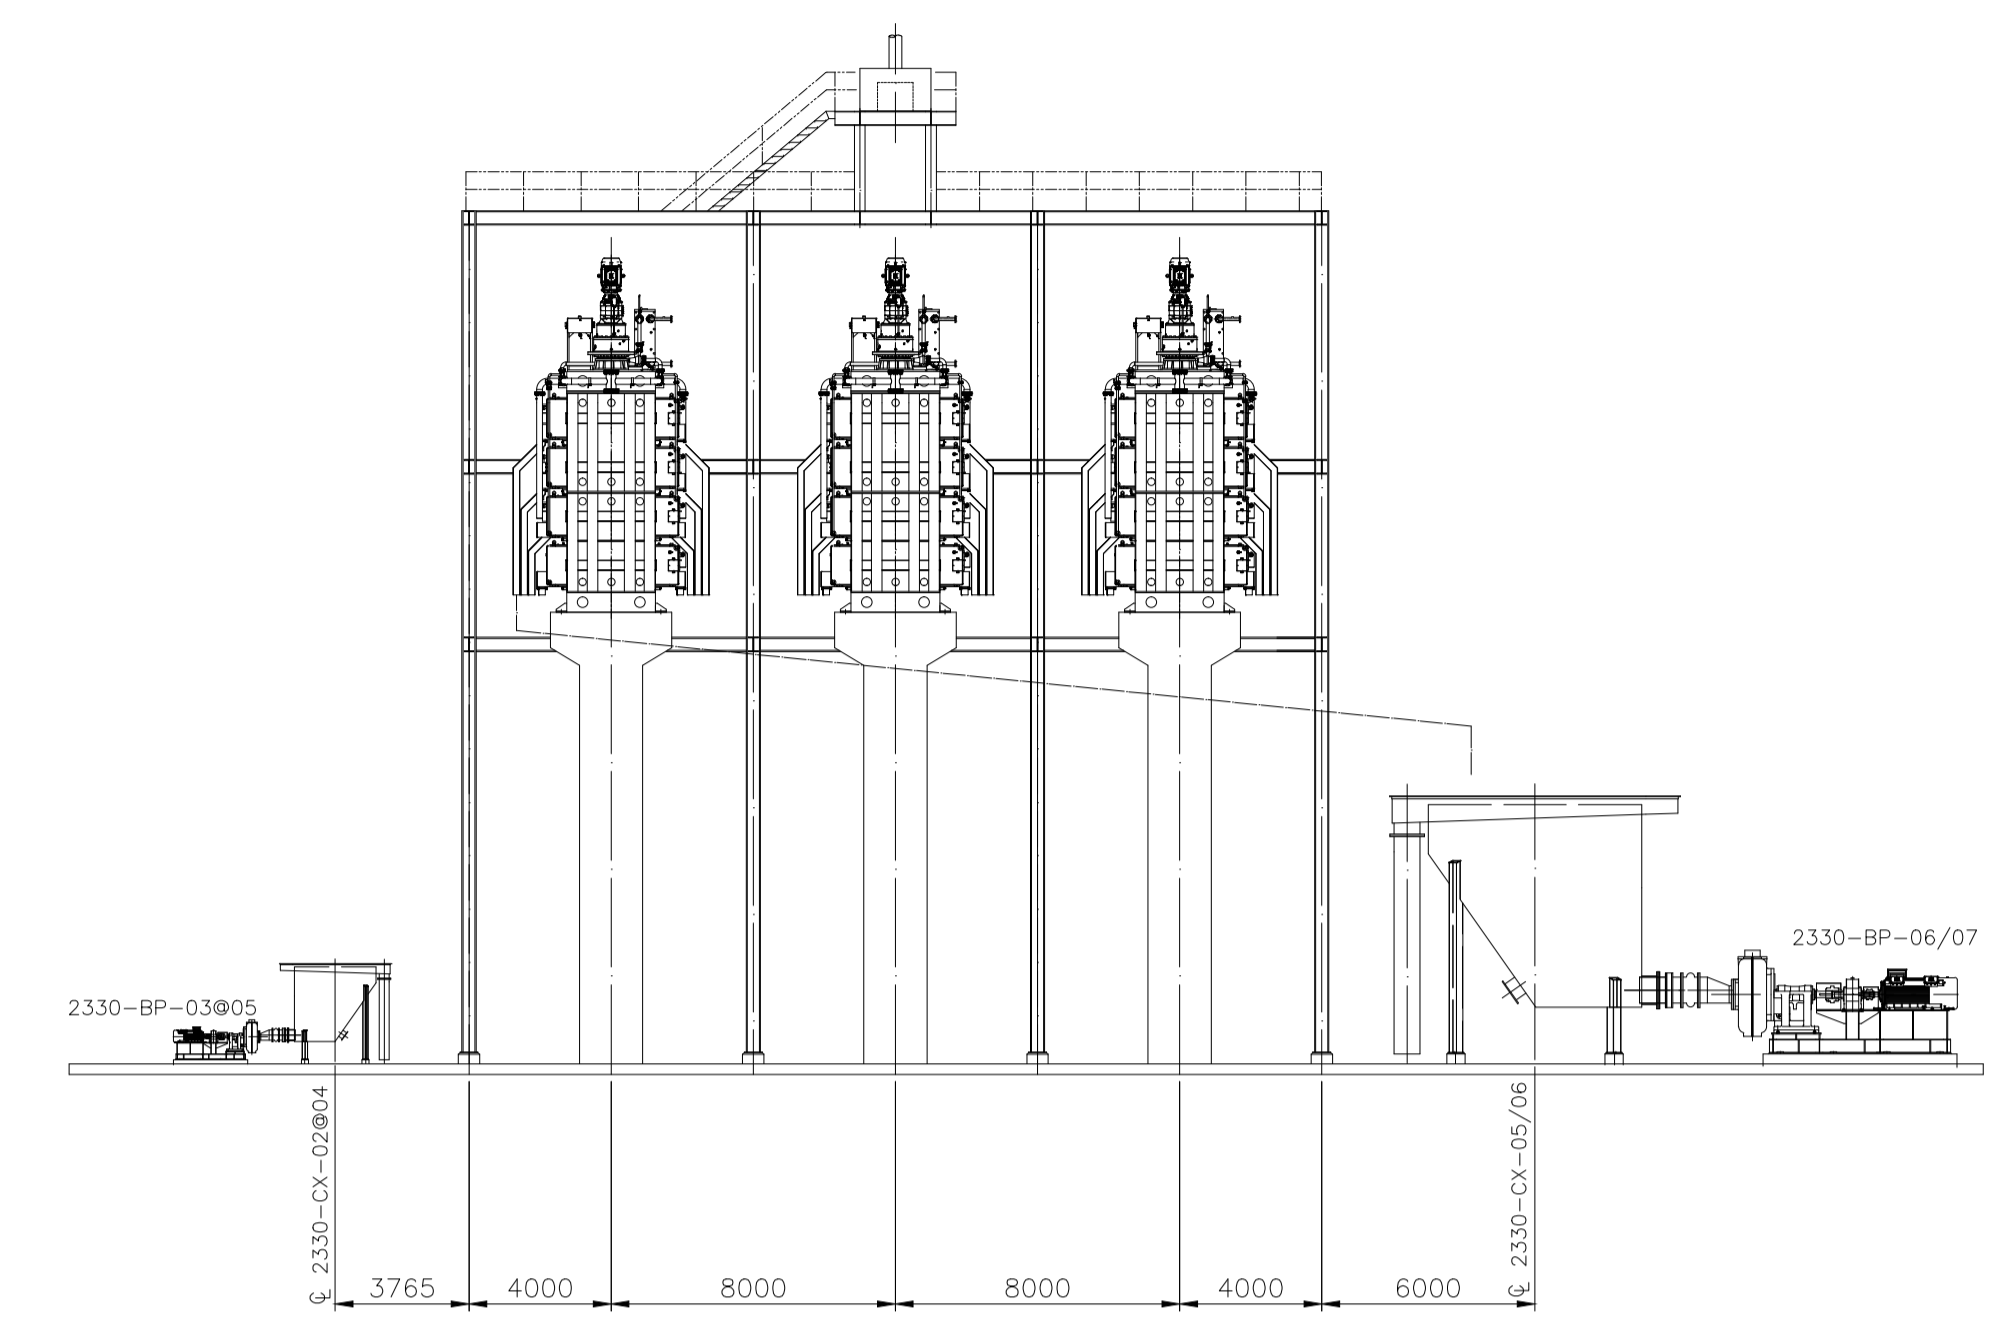

CORTE B-B

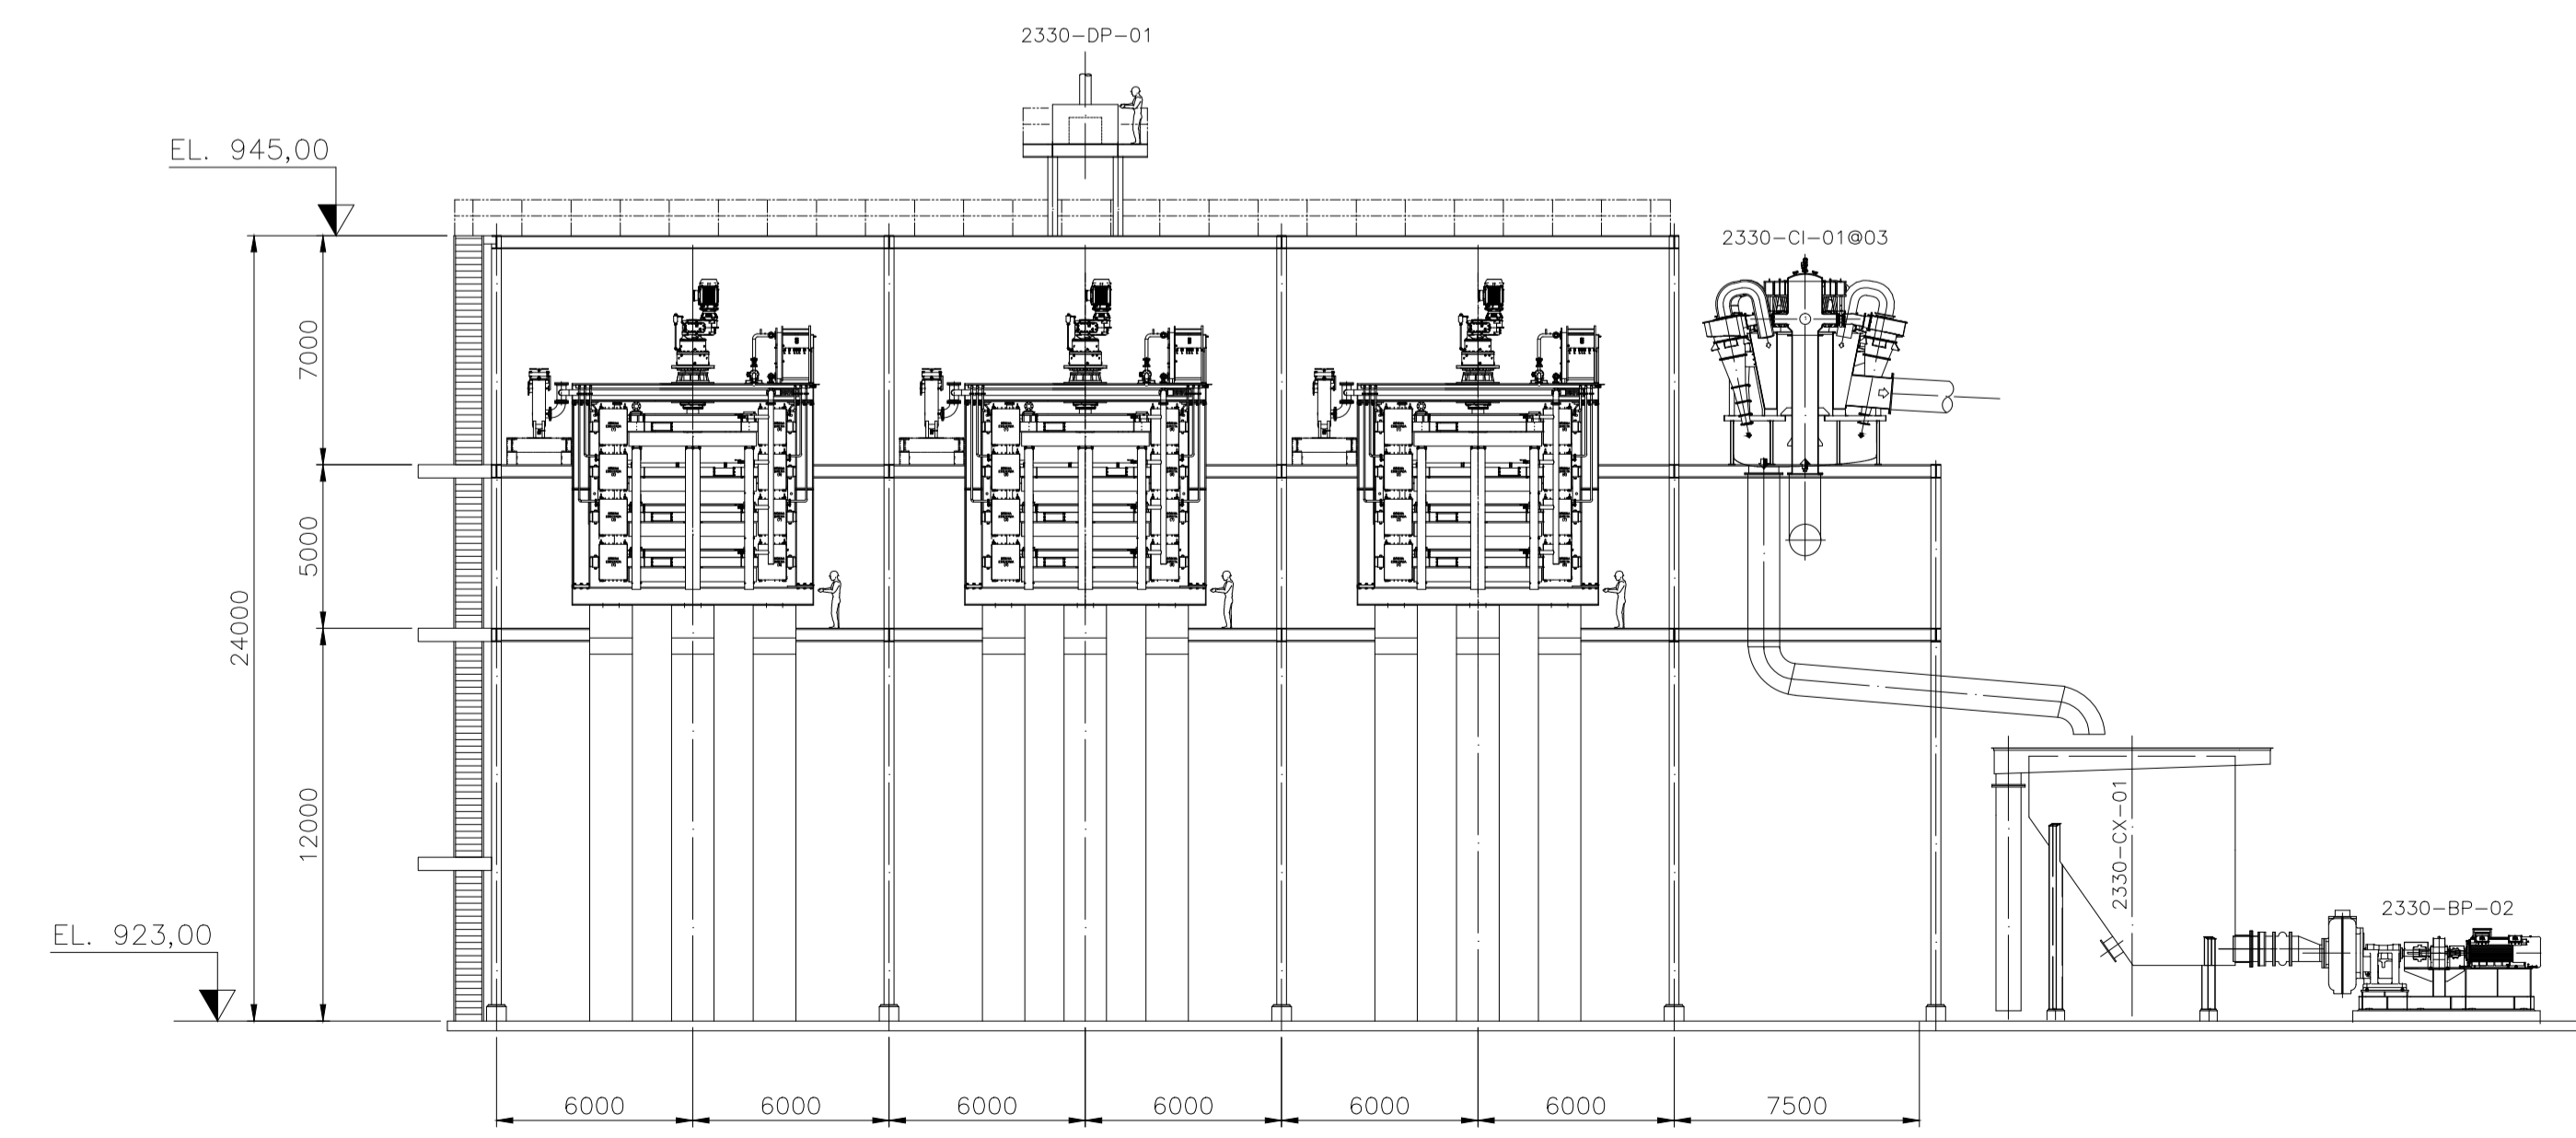

CORTE A-A

ESPESSURA	COR N. 8
0,5	
0,8	
1,0	
1,2	
1,5	
2,0	
2,5	
3,0	
4,0	
5,0	
6,0	

NOTAS										
DOCUMENTOS DE REFERÊNCIA										
0	B	EMISSÃO INICIAL	AGV	AGV	AGV	ES	24/10/18			
REV.	T.E.	DESCRIÇÃO	PROJ.	DES.	VER.	APR.	DATA			
REVISÕES										
T.E.	(A) PRELIMINAR	(C) PARA CONHECIMENTO	(E) PARA CONSTRUÇÃO	(G) CONFORME CONSTRUÍDO						
TIPO DE EMISSÃO	(B) PARA APROVAÇÃO	(D) PARA COTAÇÃO	(F) CONFORME COMPRADO	(H) CANCELADO						
<b>SAM</b>										
PROJETO BLOCO 8							FORMATO:	A1	UNIDADE:	mm
PROJETO CONCEITUAL – USINA DE TRATAMENTO DE MINÉRIO PRÉ-CONCENTRAÇÃO PRÉ-CONCENTRAÇÃO SCAVENGER ARRANJO										
ESCALA	1:200	Nº CONTRATADA	Nº SAM	BLC8-2330-M-0001	REVISÃO	0				