


SEÇÃO B-B

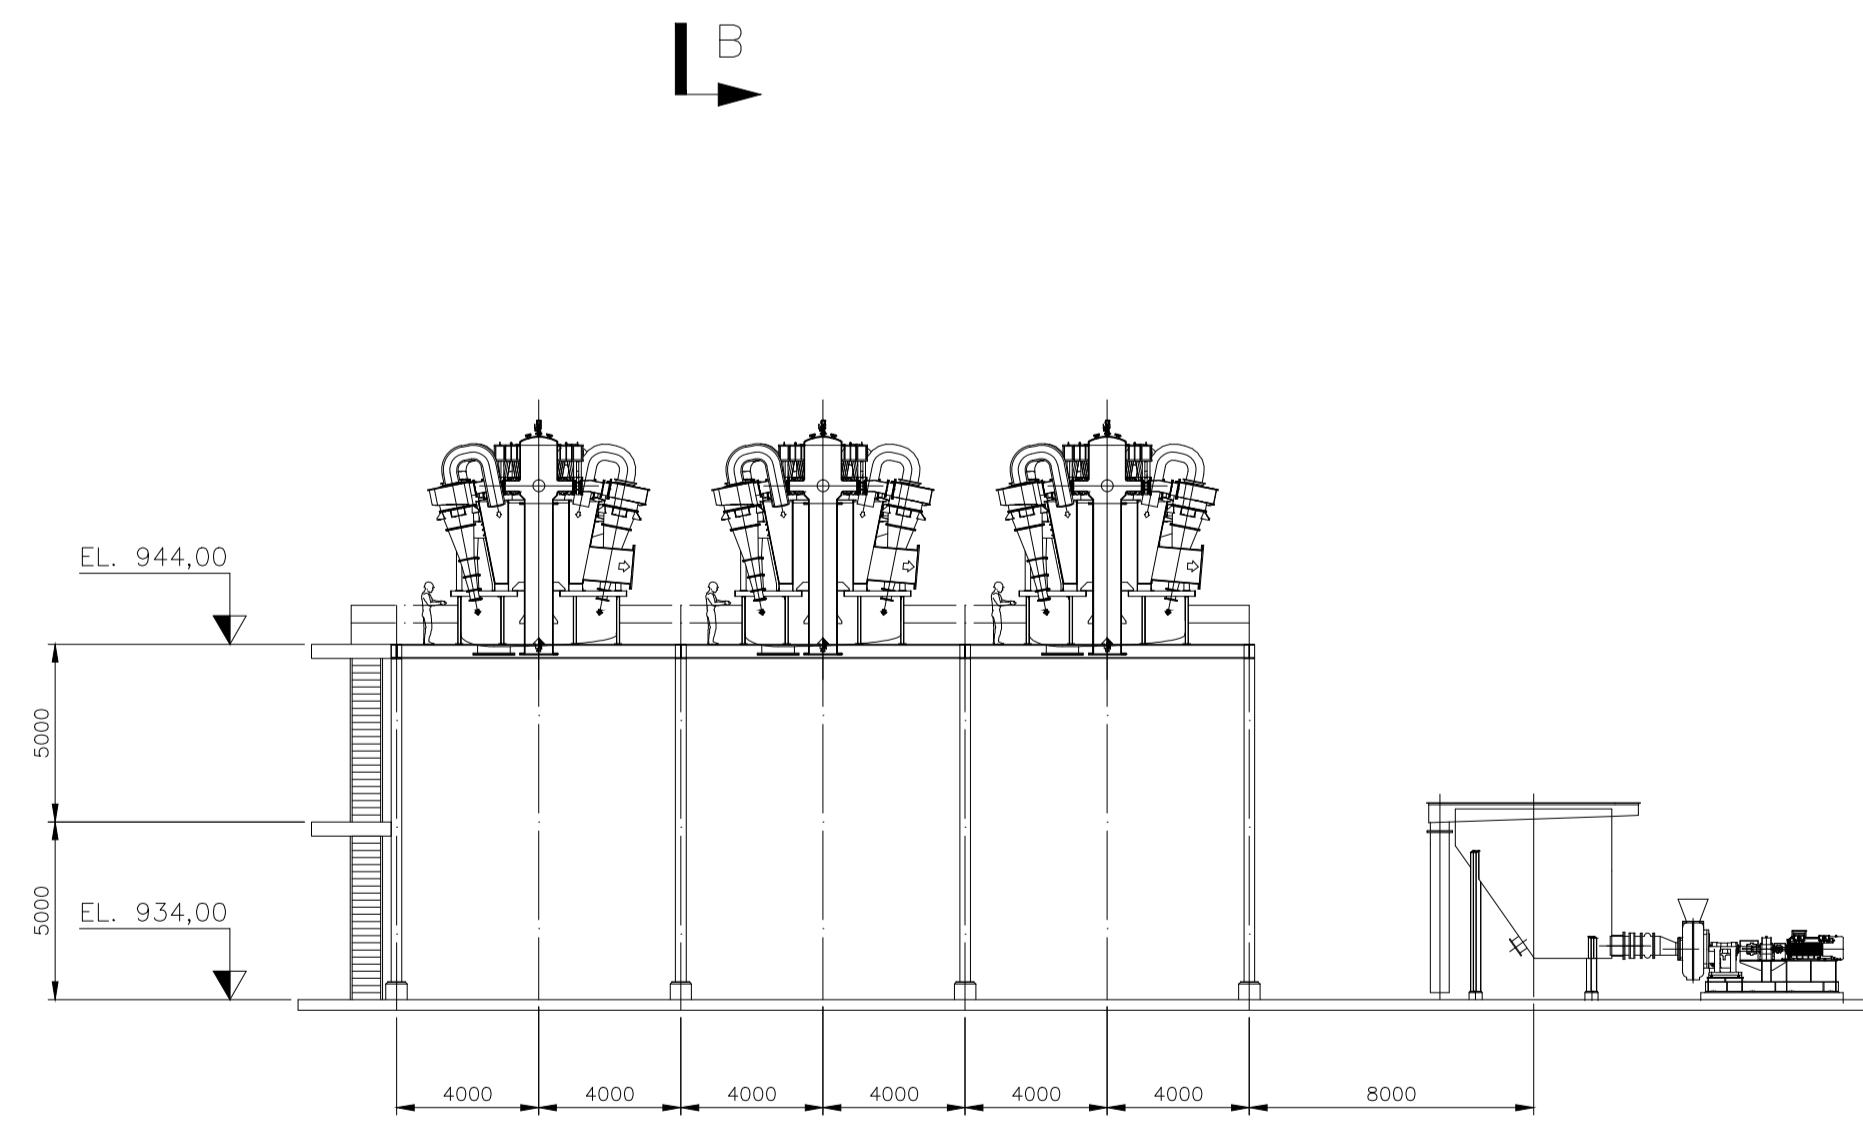

SEÇÃO A-A

NOTAS

DOCUMENTOS DE REFERÊNCIA

REV.	T.E.	DESCRIÇÃO	PROJ.	DES.	VER.	APR.	DATA
0	B	EMISSÃO INICIAL	AGV	AGV	AGV	ES	24/06/14

T.E. (A) PRELIMINAR (C) PARA CONHECIMENTO (E) PARA CONSTRUÇÃO (G) CONFORME CONSTRUÍDO
 TIPO DE (B) PARA APROVAÇÃO (D) PARA COTAÇÃO (F) CONFORME COMPRADO (H) CANCELADO
 EMISSÃO



PROJETO BLOCO 8 FORMATO: A1 UNIDADE: mm

PROJETO CONCEITUAL – USINA DE TRATAMENTO DE MINÉRIO
 OPERAÇÕES AUXILIARES
 ESPESAMENTO DE REJEITO
 CICLONES DO REJEITO – ARRANJO

ESCALA 1:200	Nº CONTRATADA	Nº SAM BLC8-2622-M-0002	REVISÃO 0
-----------------	---------------	----------------------------	--------------

ESPESSURAS / ALTURAS	COR	ESPESSURA
BRANCO	0,1	0,05
AMARELO	0,1	
VERDE	0,2	
CINZA	0,3	
VERMELHO	0,4	
ROSA	0,6	
INDICADA	0,8	