

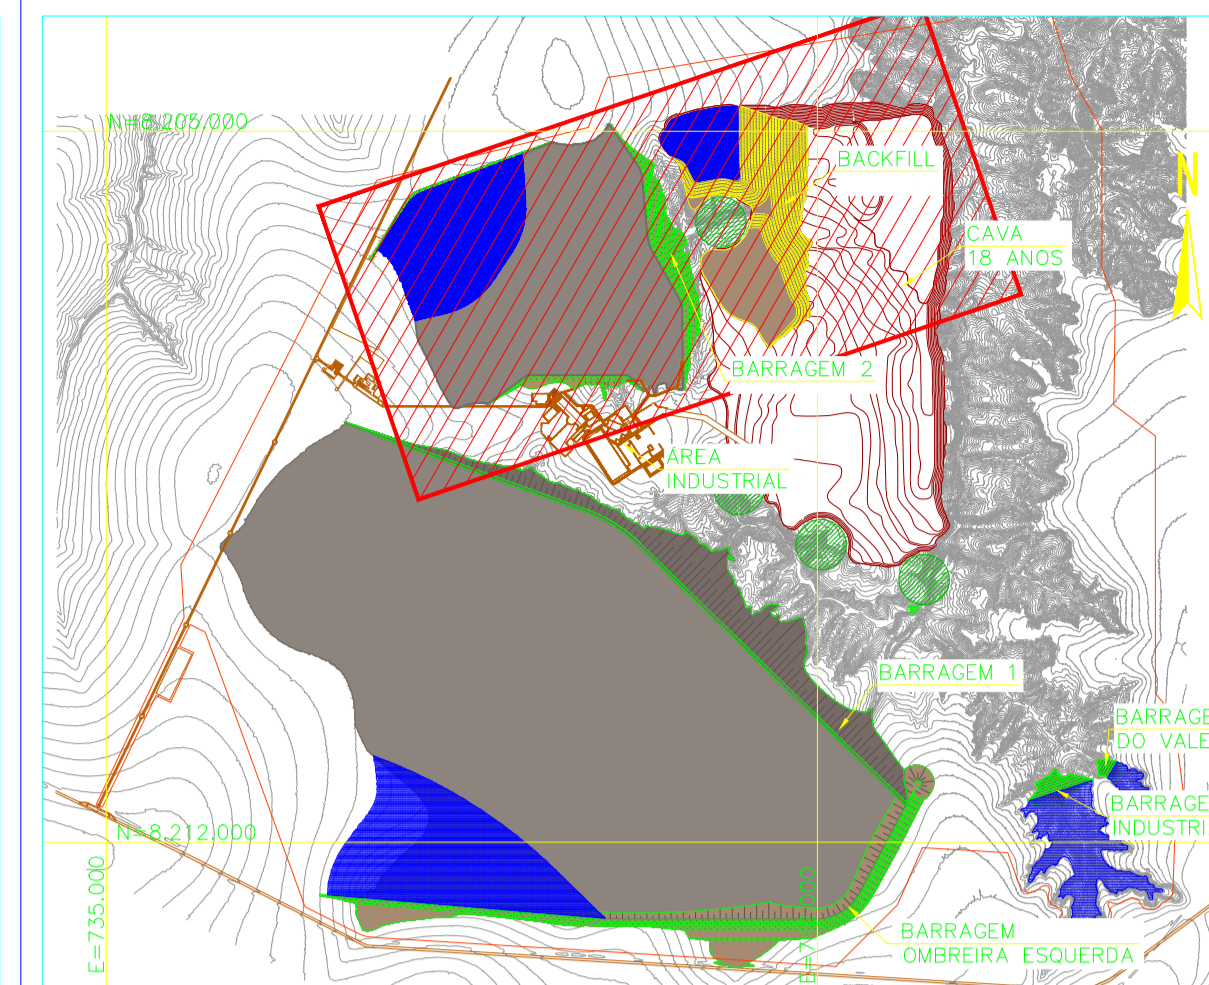
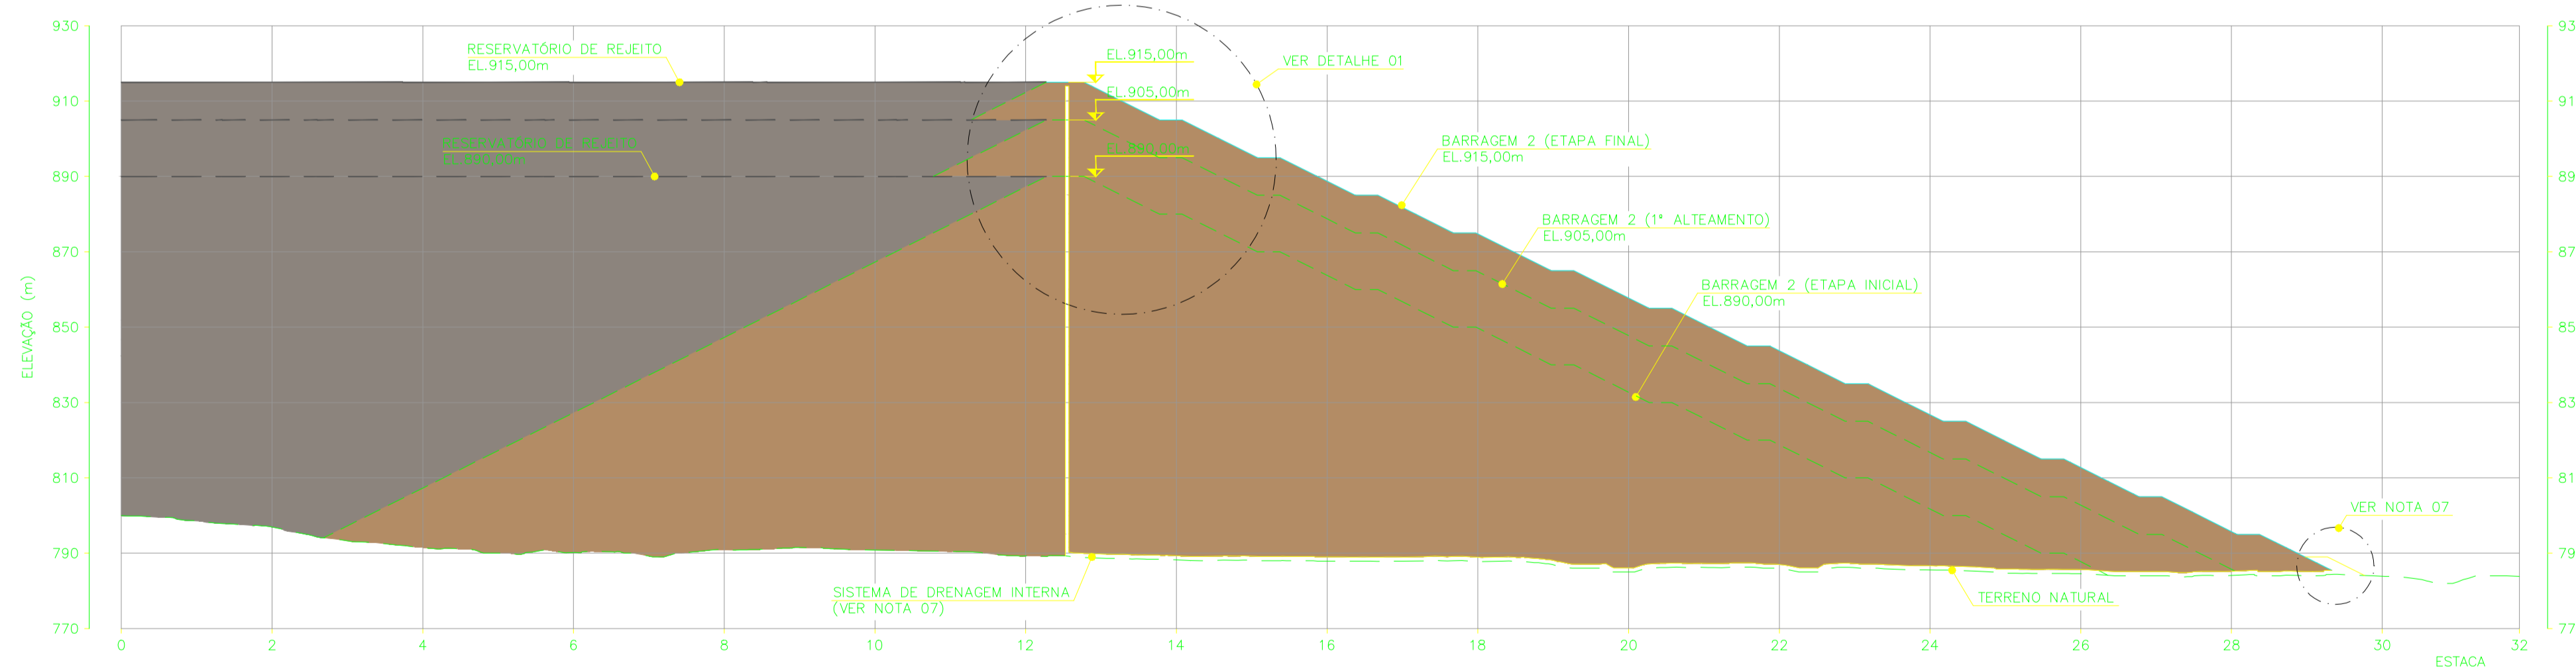
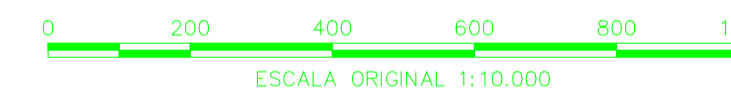



PLANTA
ESC. 1:10.000

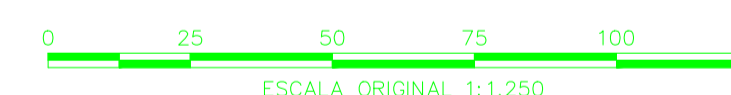


PLANTA CHAVE
SEM ESCALA

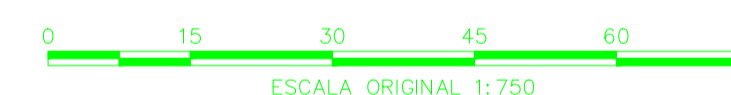

SEÇÃO TIPO A-A' - BARRAGEM 2
ESC. 1:1.250

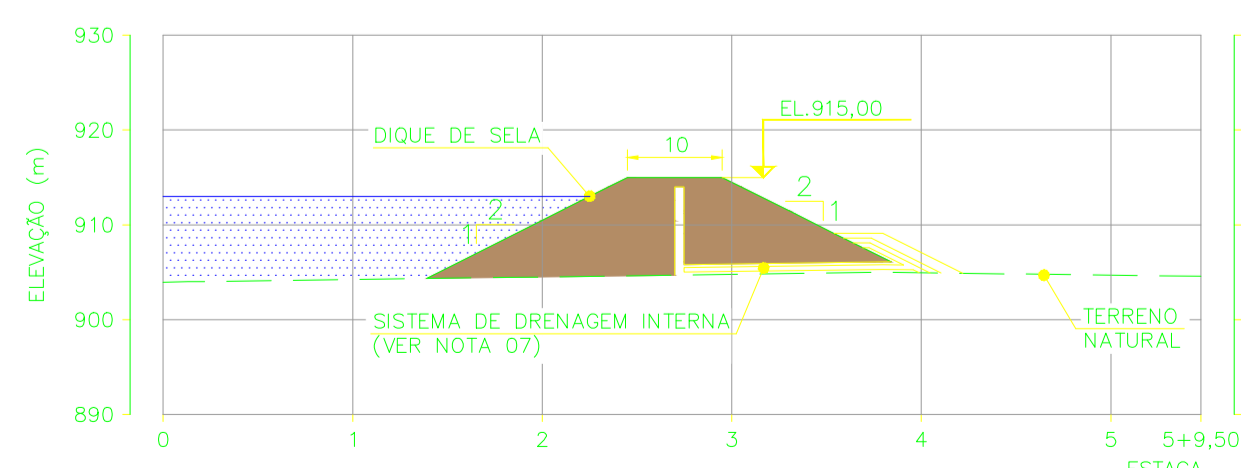

SEÇÃO TIPO B-B' - DIQUE DE SELA
ESC. 1:750

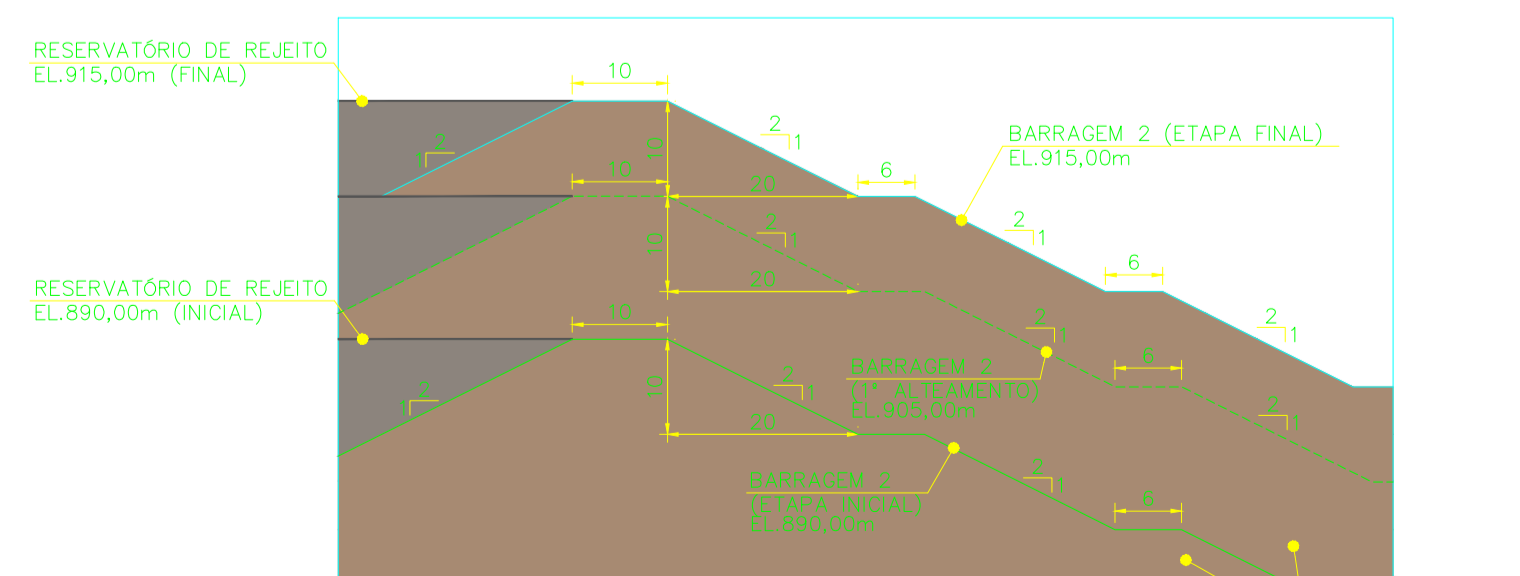

DETALHE 01
SEM ESCALA

NOTAS

- 01 - DIMENSÕES E ELEVÇÕES EM METRO, EXCETO ONDE INDICADO;
- 02 - BASE TOPOGRÁFICA FORNECIDA PELO CLIENTE (doc.:VRP-2010-0-0001_R0 - Topografia Bloco 8.dwg);
- 03 - CADASTRO DO EMPREENDIMENTO E INTERFERÊNCIAS, BEM COMO LIMITE DE LICENCIAMENTO FORNECIDO PELO CLIENTE (doc.:VRP-2010-M-0004_R00 - Plano Diretor.dwg);
- 04 - PARA BARRAGEM 2 - EL.890,00m (ETAPA INICIAL) VER DESENHO: XXXXXX;
- 05 - PARA CANAL EXTRAVASOR VER DESENHO: XXXXXX;
- 06 - PARA BACKFILL, VER DESENHO: XXXXXX;
- 07 - PARA DRENAGEM INTERNA, VER DESENHO: XXXXXX

INSTRUMENTOS / ALUMINA	COD.	ESPESURA
COR N. 8	0,05	
BRANCO	0,1	
AMARELO	0,1	
VERDE	0,2	
CINZA	0,3	
ROSA	0,4	
VERMELHO	0,6	
PRETO	0,8	

0	B	EMISSÃO INICIAL	WALM	PC	RS	RS	31/08/18
REV.	T.E.	DESCRIÇÃO	PROJ.	DES.	VER.	APR.	DATA

REVISÕES

T.E.	(A) PRELIMINAR	(C) PARA CONHECIMENTO	(E) PARA CONSTRUÇÃO	(G) CONFORME CONSTRUÍDO
TIPO DE EMISSÃO	(B) PARA APROVAÇÃO	(D) PARA COTAÇÃO	(F) CONFORME COMPRADO	(H) CANCELADO

Projeto de Engenharia

Engenharia e Tecnologia Ambiental Ltda

PROJETO BLOCO 8		FORMATO:	UNIDADE:
		A1	m
PROJETO CONCEITUAL MINA - ENGENHARIA DISPOSIÇÃO DE ESTÉRIL E REJEITO BARRAGEM 2 - EL.915,00m (ETAPA FINAL) ARRANJO GERAL - PLANTA E SEÇÕES TÍPICAS			
ESCALA	Nº CONTRATADA	Nº SAM	REVISÃO
INDICADA	-	-	0