



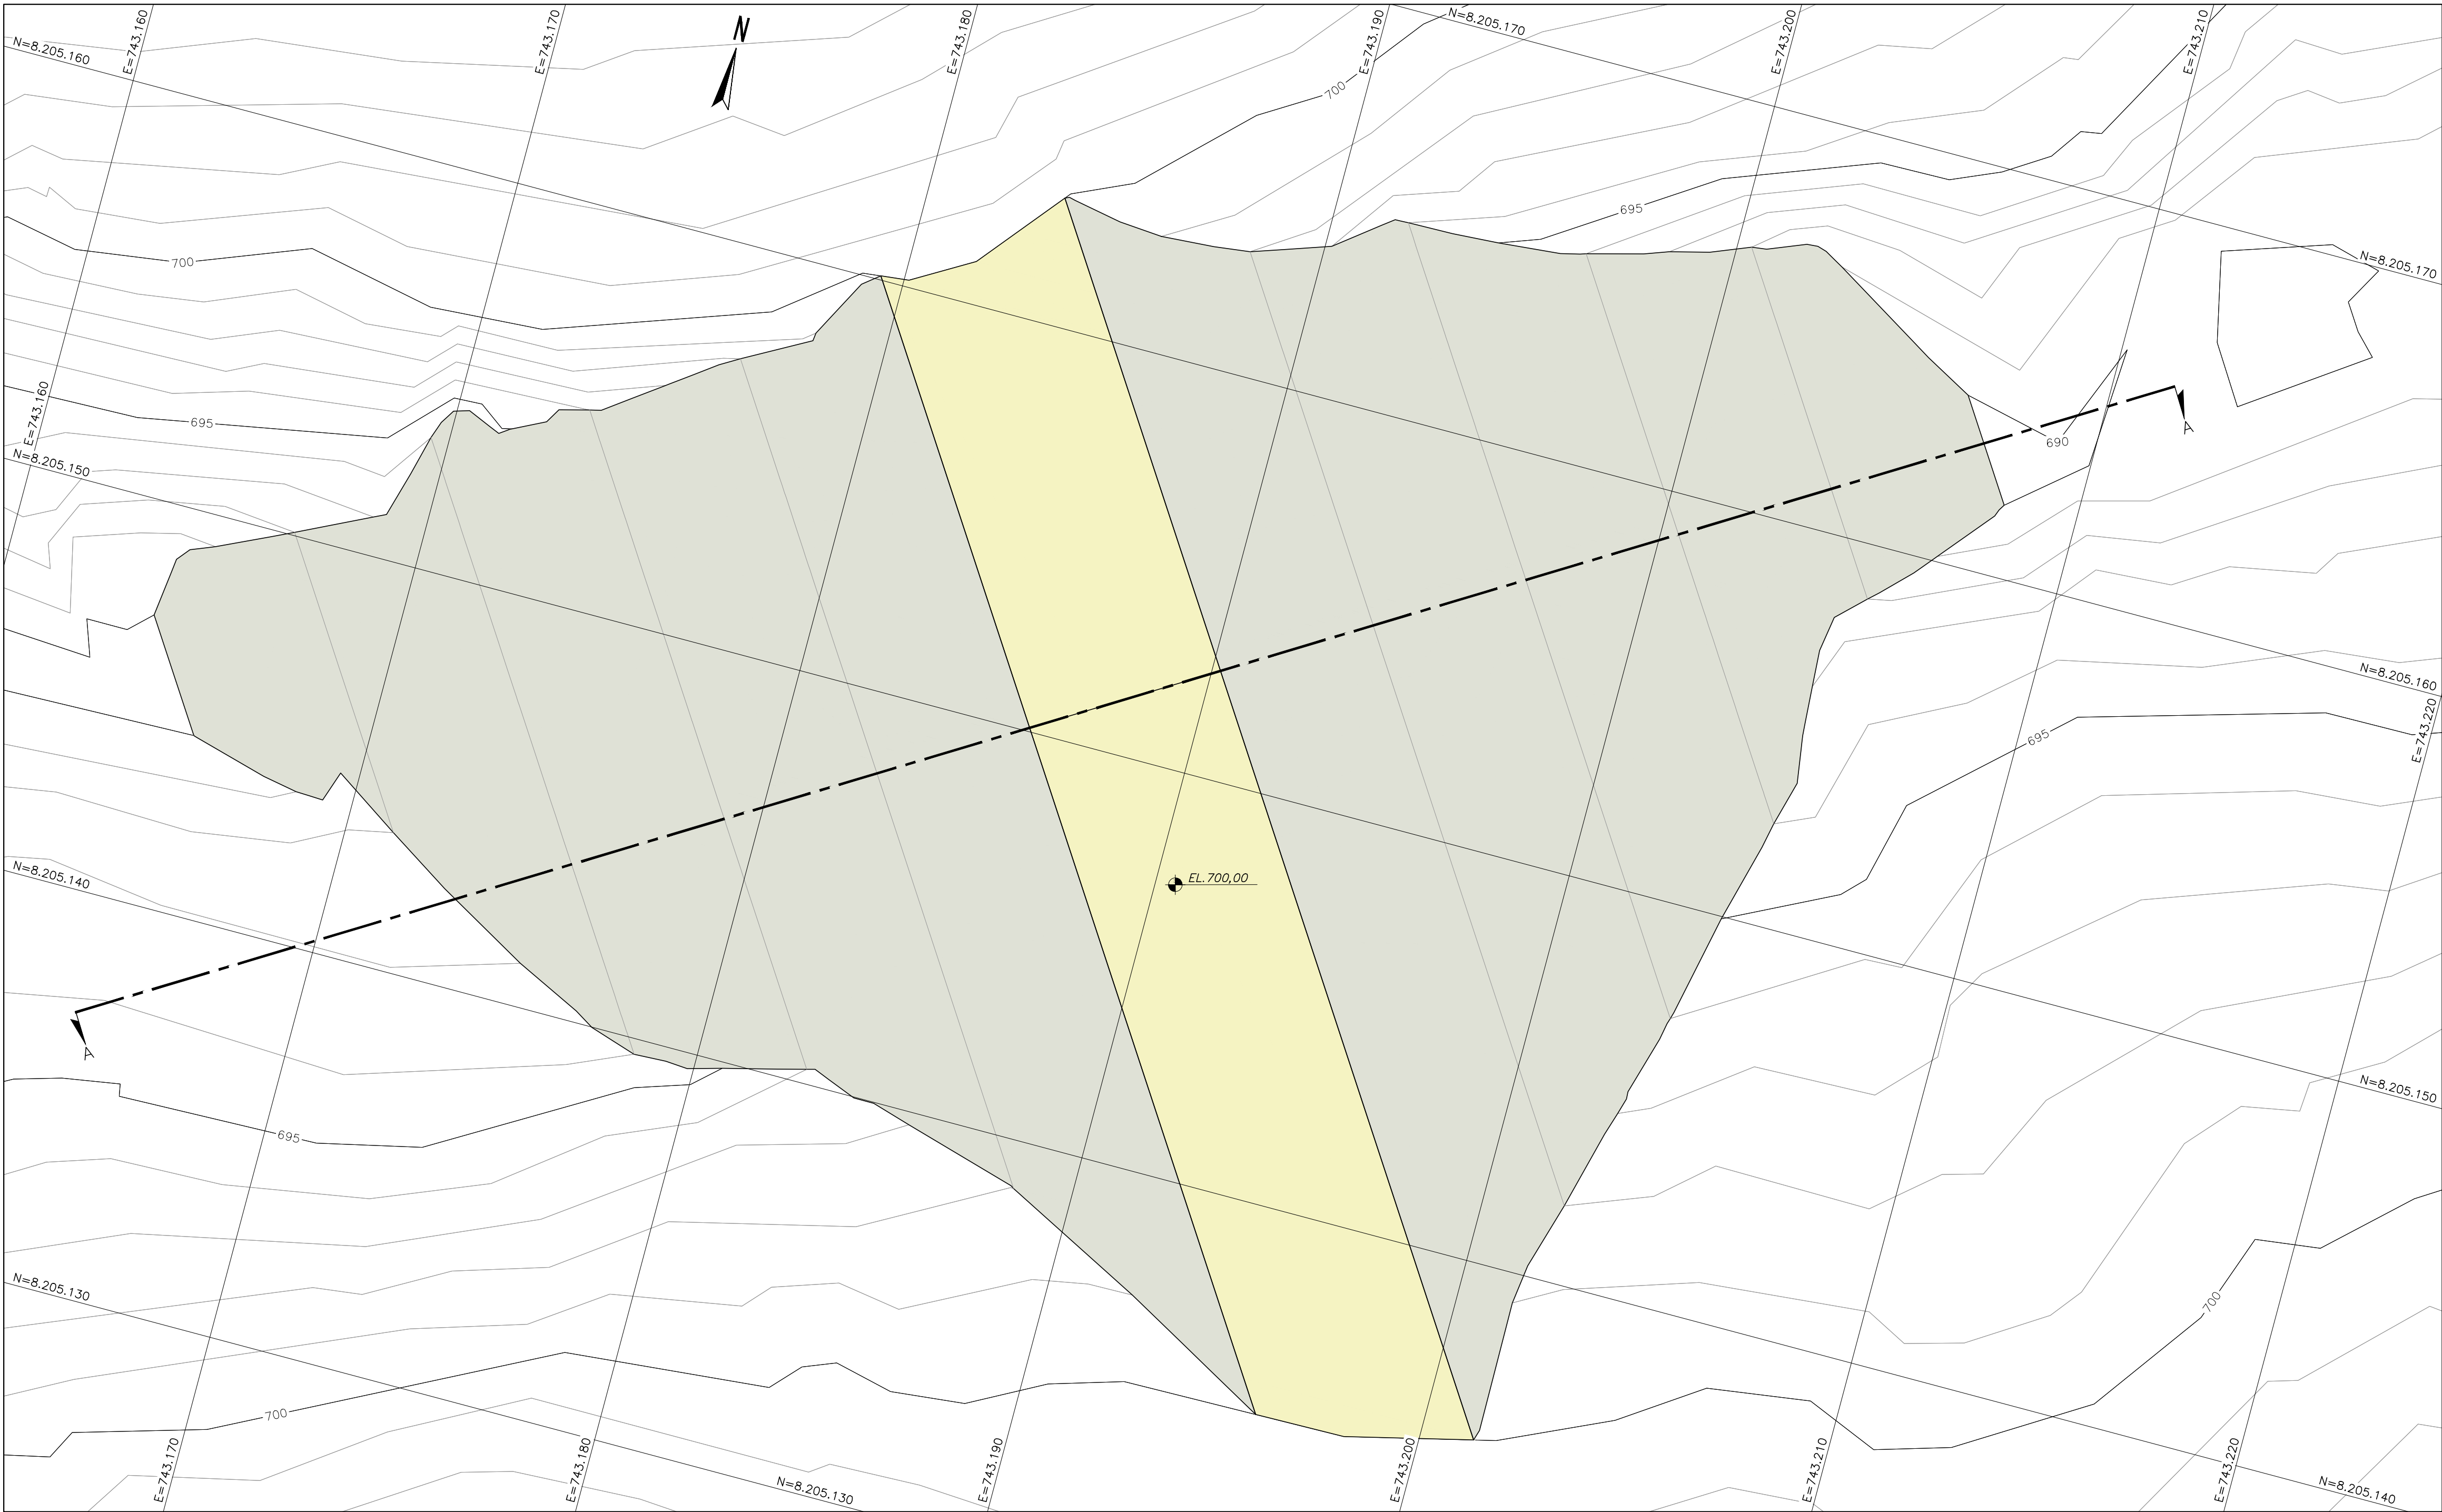


PLANTA
ESC. 1:100

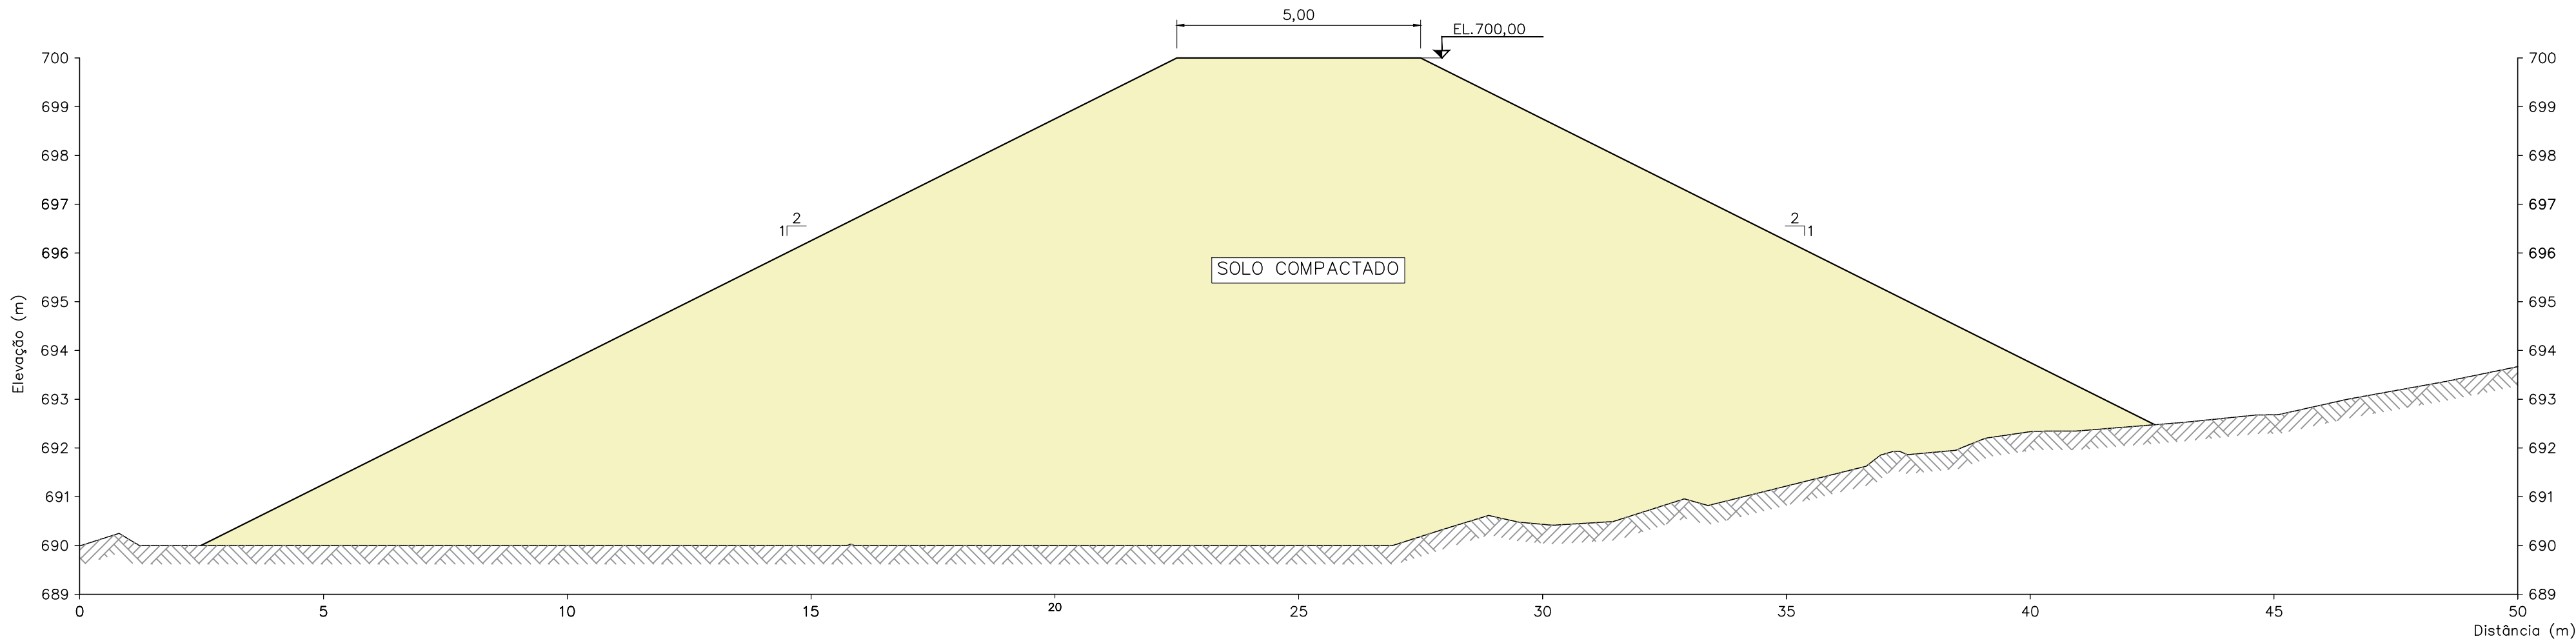

SEÇÃO A-A' – TÍPICA
ESC. 1:100

INSTRUÇÕES P/ PLANTAS	
COR	ESPESURA
BRANCO	0,1
AMARELO	0,1
VERDE	0,2
CINZA	0,3
VERMELHO	0,4
ROSA	0,6
VERDE-AMARELO	0,8

NOTAS	
1 – DIMENSÕES E ELEVACOES EM METRO, EXCETO ONDE INDICADO;	
2 – BASE TOPOGRAFICA FORNECIDA PELO CLIENTE (doc.: VRP-2010-0-0001_R0 – Topografia Bloco 8.dwg);	
3 – CADASTRO DO EMPREENDIMENTO E INTERFERENCIAS, BEM COMO LIMITE DE LICENCIAMENTO FORNECIDO PELO CLIENTE (doc.:BLC8-2010-M-0001-R00 – Plano Diretor.dwg);	
4 – PARA ARRANJO GERAL DAS ESTRUTURAS, VER DESENHO: MINA_BLC8007-1010-0-0130;	
5 – PARA ARRANJO GERAL DA ESTRUTURA AMBIENTAL DE CONTROLE – PLANTA E SEÇÃO TÍPICA, VER DESENHO: MINA_BLC8007-1010-0-0131;	
6 – PARA SISTEMA EXTRAVASOR – PLANTA E DETALHES, VER DESENHO: MINA_BLC8007-1010-0-0133;	
7 – PARA TONEL DE RESTITUIÇÃO – PLANTA E DETALHES, VER DESENHO: MINA_BLC8007-1010-0-0132.	

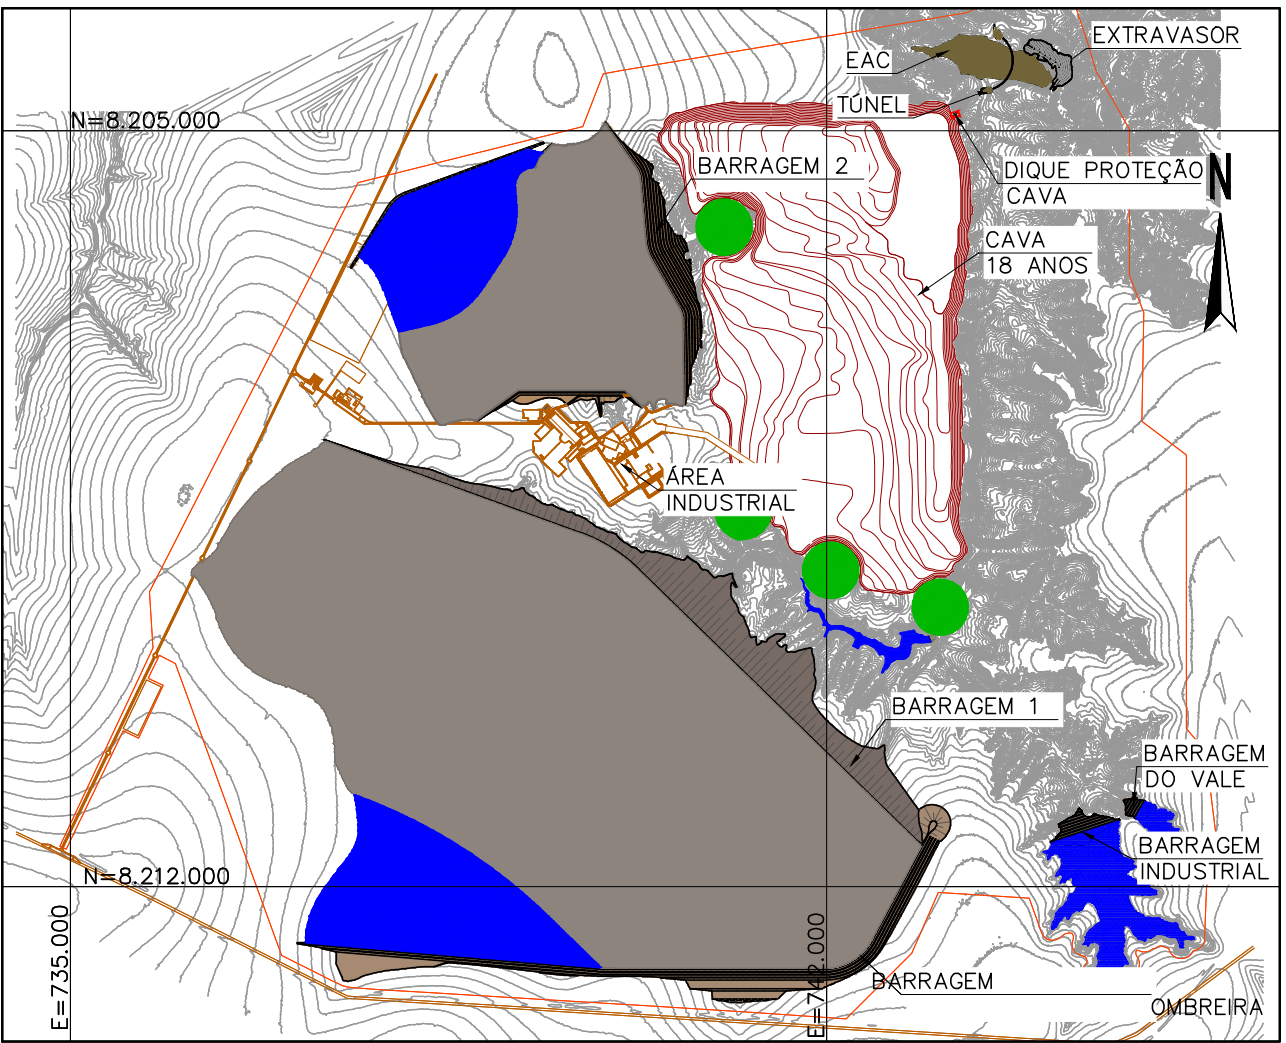

PLANTA CHAVE
SEM ESCALA

CARACTERÍSTICAS TÉCNICAS	
DIQUE DE PROTEÇÃO DA CAVA	
DESCRIÇÃO	ITEM
LARGURA DE CRISTA (m)	5,00
ELEVAÇÃO DA CRISTA (m)	700,00
COMPRIMENTO DA CRISTA (m)	32,83
ALTURA MÁXIMA (m)	10,00
INCLINAÇÃO TALUDES DE MONTANTE E JUSANTE	2,00H:1,00V
VOLUME DE MACIÇO (m³)	3.103,06
ÁREA DE ABRANGENCIA DO MACIÇO (m²)	831,37



01	C	APROVADO		WALM	RA
00	B	EMISSÃO INICIAL		WALM	RA
REV.	T.E.	DESCRIÇÃO		PROJ.	DES.
REVISÕES					
TIPO DE EMISSÃO (A) PRELIMINAR (C) PARA CONHECIMENTO (E) PARA CONSTRUÇÃO (G) CONFORME CONSTRUÍDO (B) PARA APROVAÇÃO (D) PARA COTAÇÃO (F) CONFORME COMPRADO (H) CANCELADO					
SAM			Valm		
PROJETO BLOCO 8				FORMATO:	UNIDADE:
				A1	m
ESTUDO CONCEITUAL MINA – ENGENHARIA REVISÃO ESTUDOS DE RUPTURA HIPOTÉTICA ESTRUTURA AMBIENTAL DE CONTENÇÃO– DIQUE DE PROTEÇÃO DA CAVA PLANTA E SEÇÕES TÍPICAS					
ESCALA		N° CONTRATADA		N° SAM	
INDICADA		WA05520000-1-GT-DES-0005		MINA_BLC8007-1010-0-0134	
				REVISÃO	
				01	