


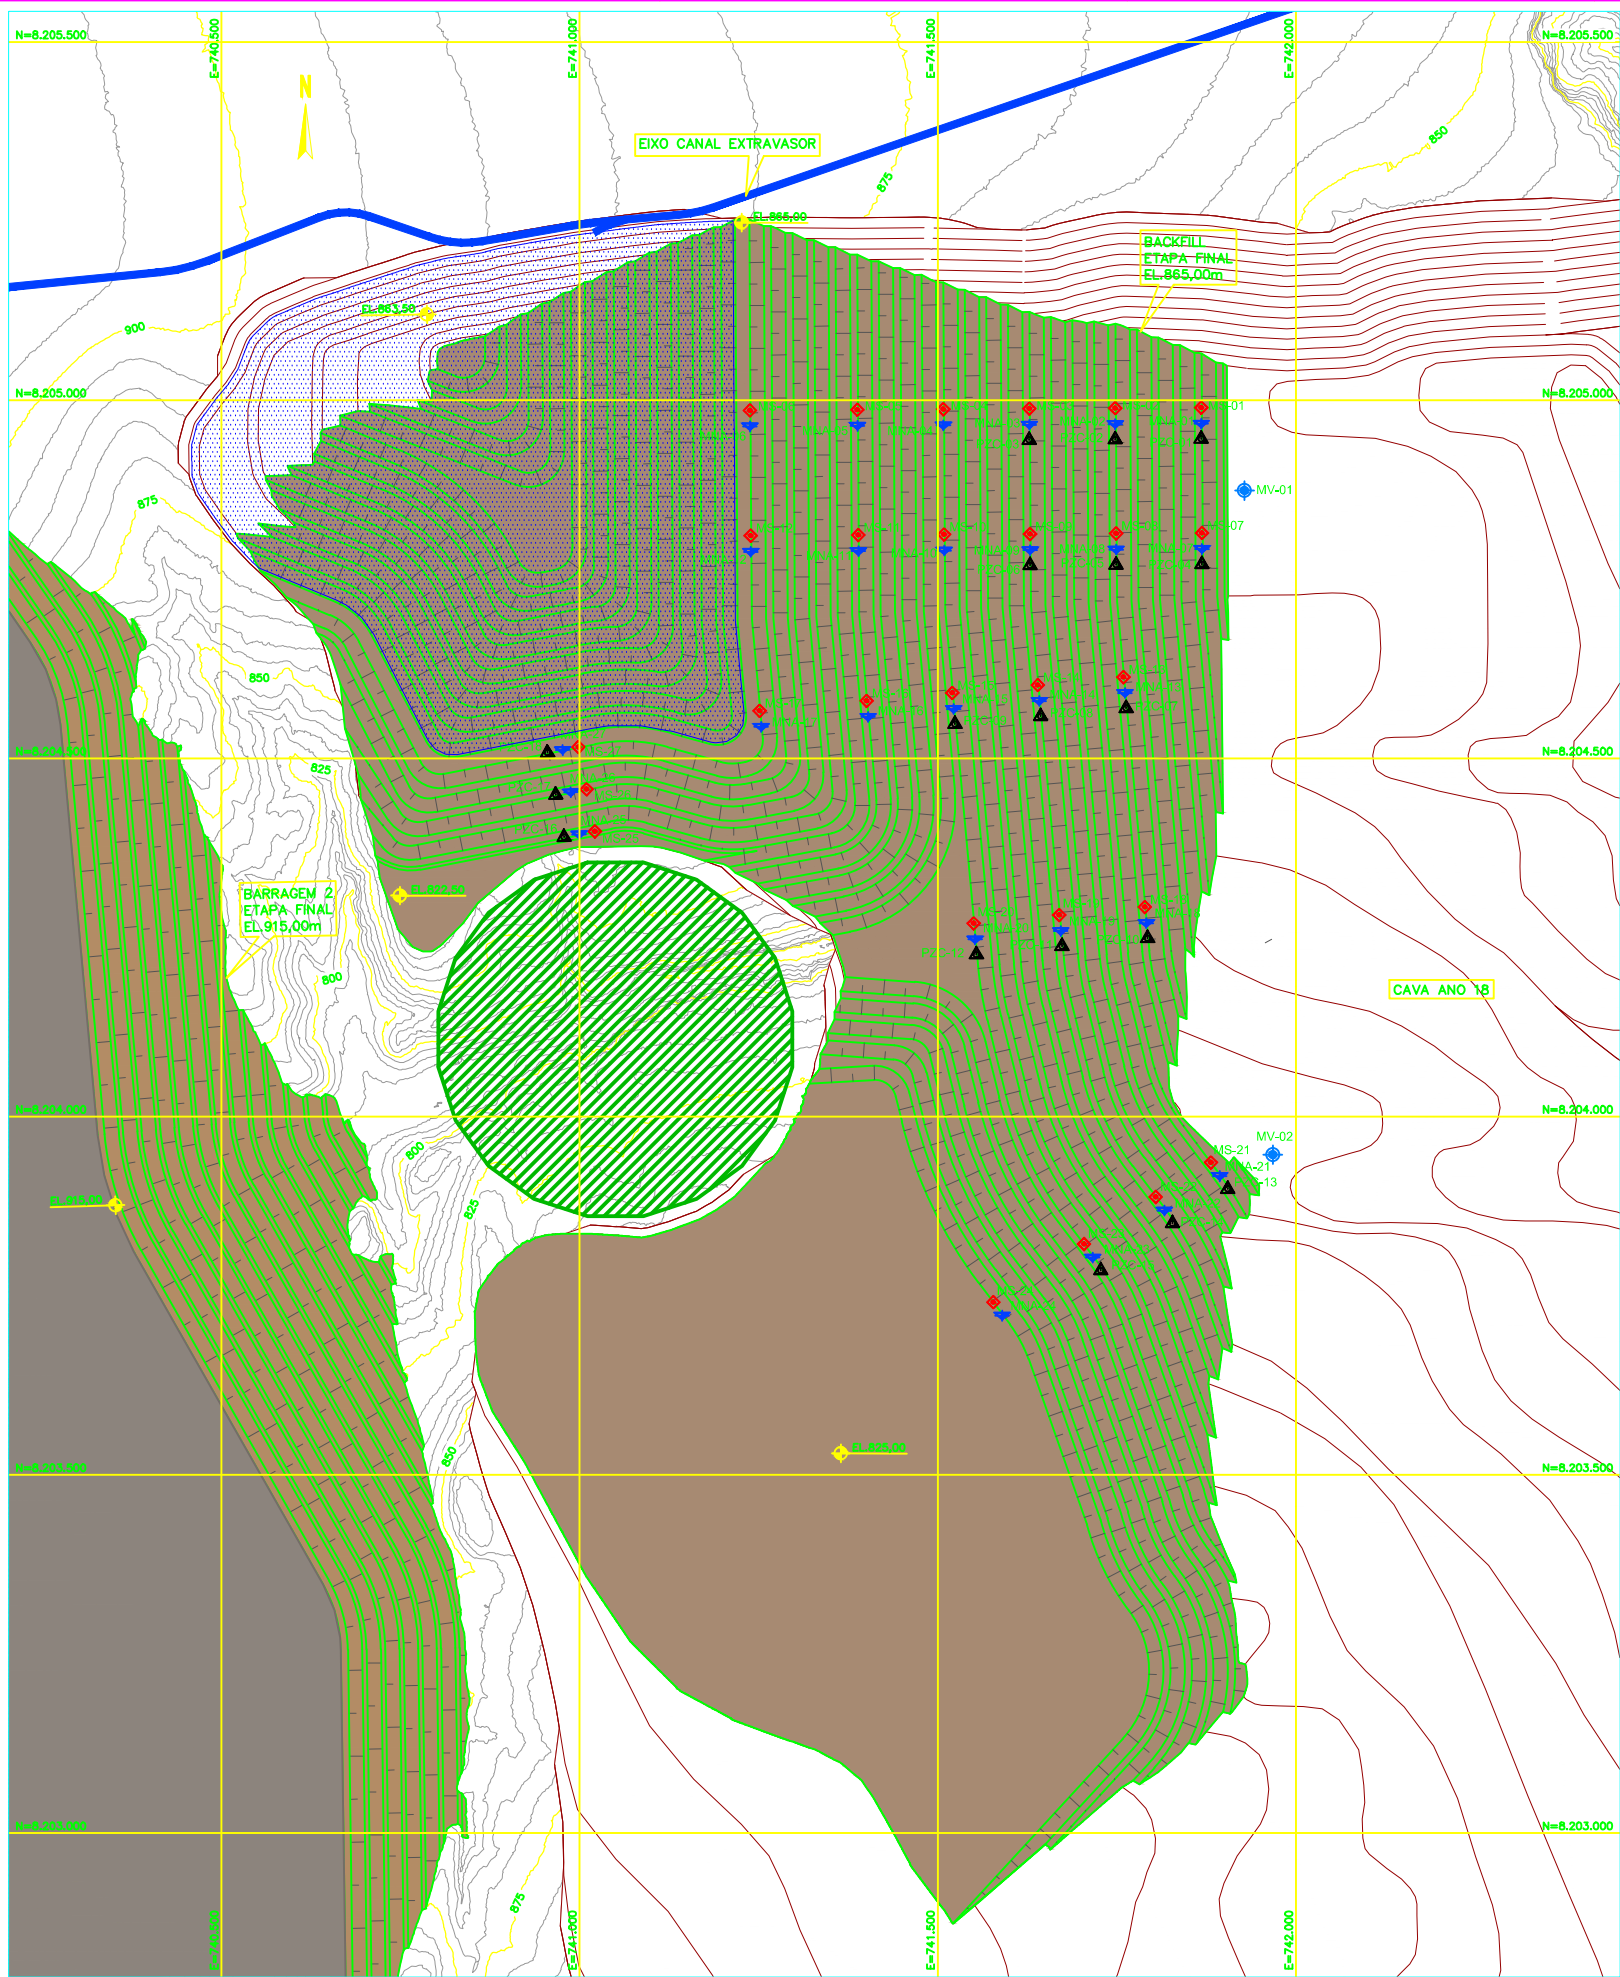

PLANTA
ESC. 1:5.000

QUADRO DE LOCAÇÃO			
INSTRUMENTOS	COORDENADAS		ELEVACÃO (m)
	E	N	

QUADRO DE LOCAÇÃO			
INSTRUMENTOS	COORDENADAS		ELEVACÃO (m)
	E	N	

QUADRO DE LOCAÇÃO			
INSTRUMENTOS	COORDENADAS		ELEVACÃO (m)
	E	N	

QUADRO DE LOCAÇÃO			
INSTRUMENTOS	COORDENADAS		ELEVACÃO (m)
	E	N	
MV-01	741.928,18	8.204.873,79	-
MV-02	741.967,82	8.203.948,85	-

NOTAS
01 - DIMENSÕES E ELEVACÕES EM METRO, EXCETO ONDE INDICADO;
02 - BASE TOPOGRÁFICA FORNECIDA PELO CLIENTE (doc.:VRP-2010-0-0001_R0 - Topografia Bloco 8.dwg);
03 - CADASTRO DO EMPREENDIMENTO E INTERFERÊNCIAS, BEM COMO LIMITE DE LICENCIAMENTO FORNECIDO PELO CLIENTE (doc.:VRP-2010-M-0004_R00 - Plano Diretor.dwg);

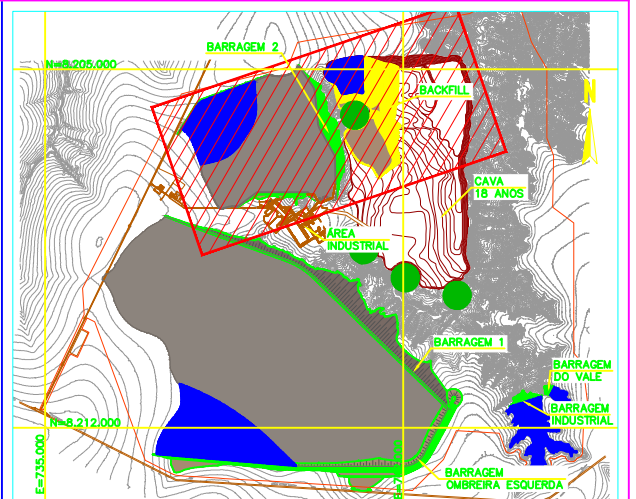

PLANTA CHAVE
SEM ESCALA

LEGENDA:

- CURVAS DE NÍVEL - BASE TOPOGRÁFICA
- CURVAS DE NÍVEL - CAVA
- MACIO EM SOLO COMPACTADO
- MACIO EM REJEITO
- RESERVATÓRIO DE REJEITO
- RESERVATÓRIO DE ÁGUA
- CAVIDADE
- CANAL EXTRAVASOR
- MNA-XX - MEDIDOR DE NÍVEL DE ÁGUA
- MS-XX - MARCO SUPERFICIAL
- PZC-XX - PIEZOMETRO CASAGRANDE
- MV-XX - MEDIDOR DE VAZÃO

0 100 200 300 400 500m
ESCALA ORIGINAL 1:5.000

0	B	EMISSÃO INICIAL			WALM	WG	RS	RS	31/08/18
REV.	T.E.	DESCRIÇÃO			PROJ.	DES.	VER.	APR.	DATA
REVISÕES									
T.E.		(A) PRELIMINAR	(C) PARA CONHECIMENTO	(E) PARA CONSTRUÇÃO	(G) CONFORME CONSTRUÍDO				
TIPO DE EMISSÃO		(B) PARA APROVAÇÃO	(D) PARA COTAÇÃO	(F) CONFORME COMPROVADO	(H) CANCELADO				
				Engenharia e Tecnologia Ambiental Ltda					
PROJETO BLOCO 8							FORMATO:	UNIDADE:	
							A1	m	
PROJETO CONCEITUAL MINA – ENGENHARIA DISPOSIÇÃO DE ESTÉRIL E REJEITO BACKFILL INSTRUMENTAÇÃO – PLANTA E QUADROS DE LOCAÇÃO									
ESCALA	Nº CONTRATADA			Nº SAM				REVISÃO	
INDICADA	—			MINA_BLC8007-1010-0-0085				0	

Rev. 0. (A)