
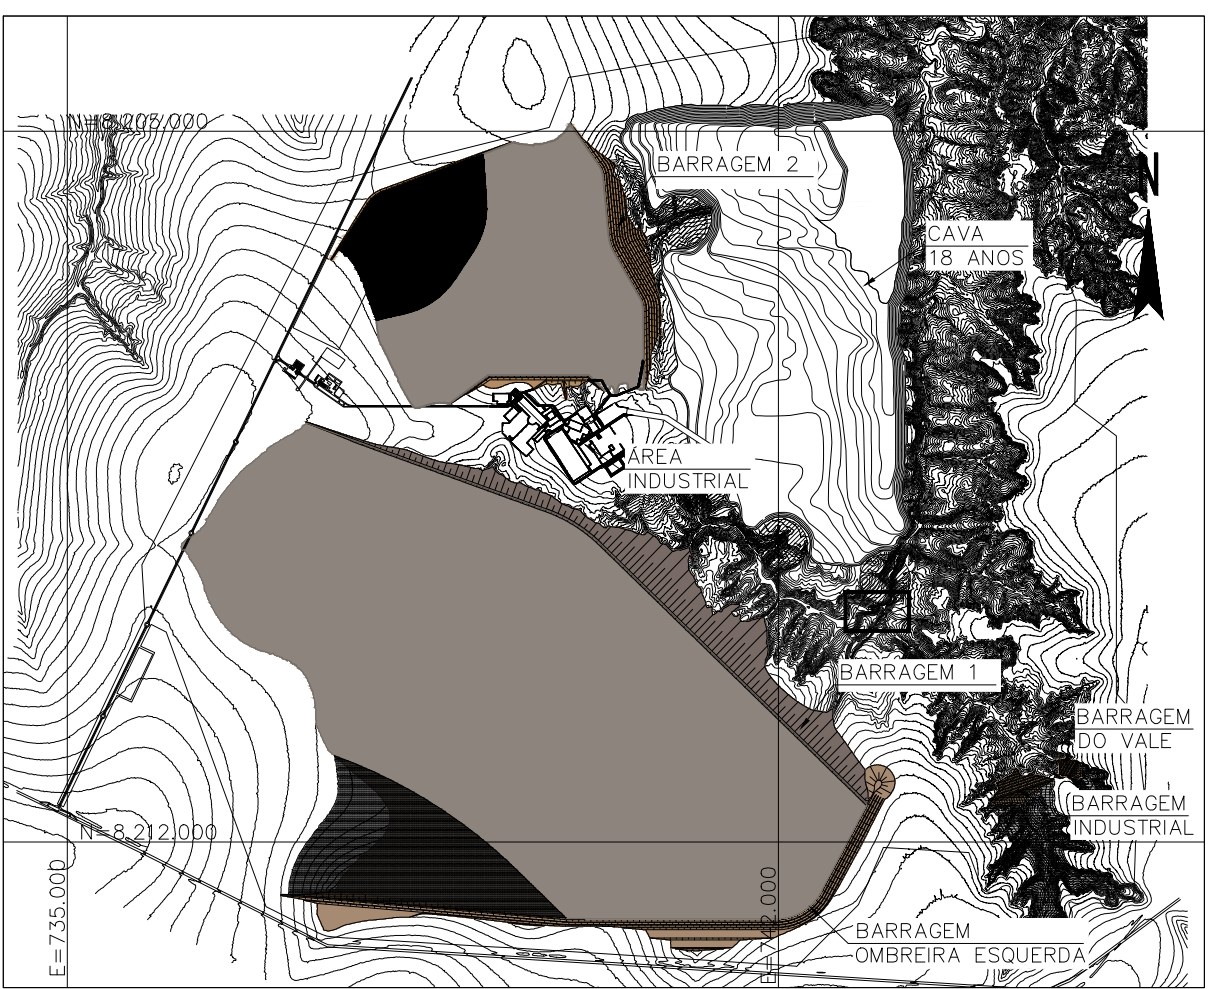
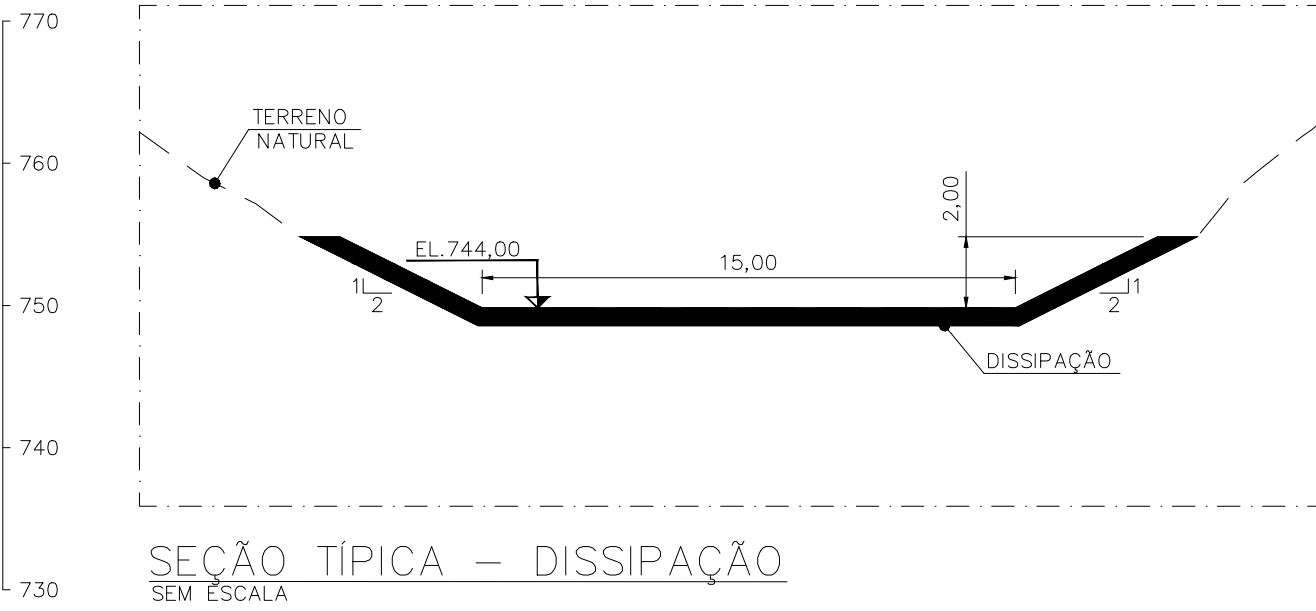
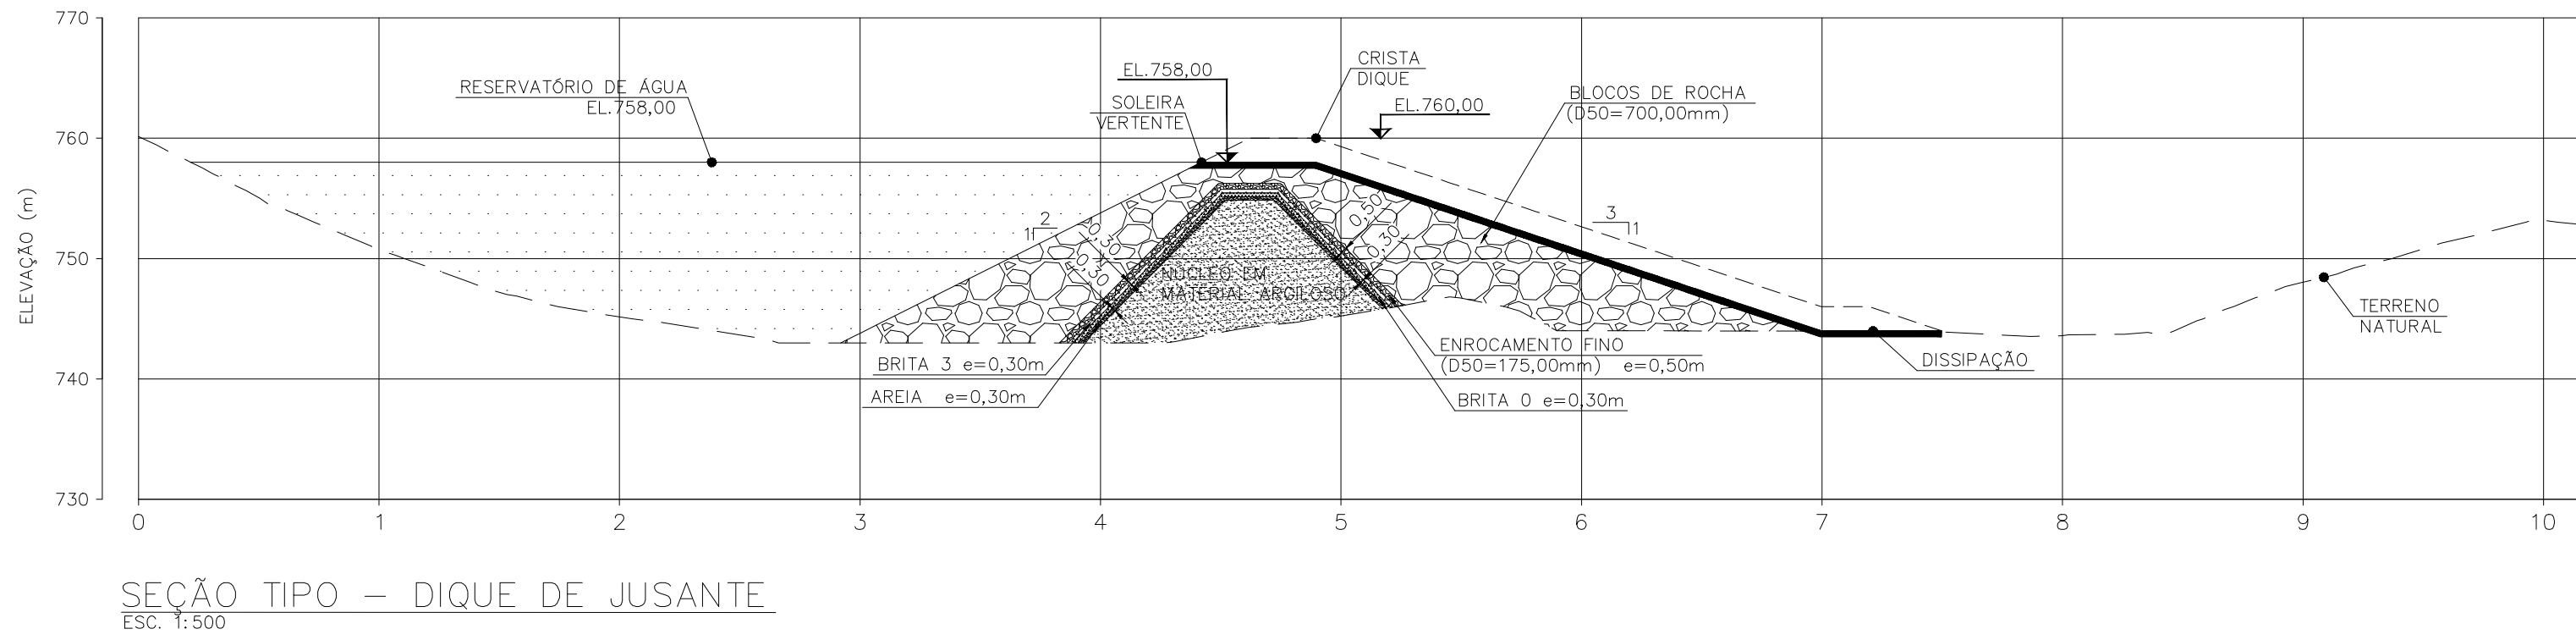
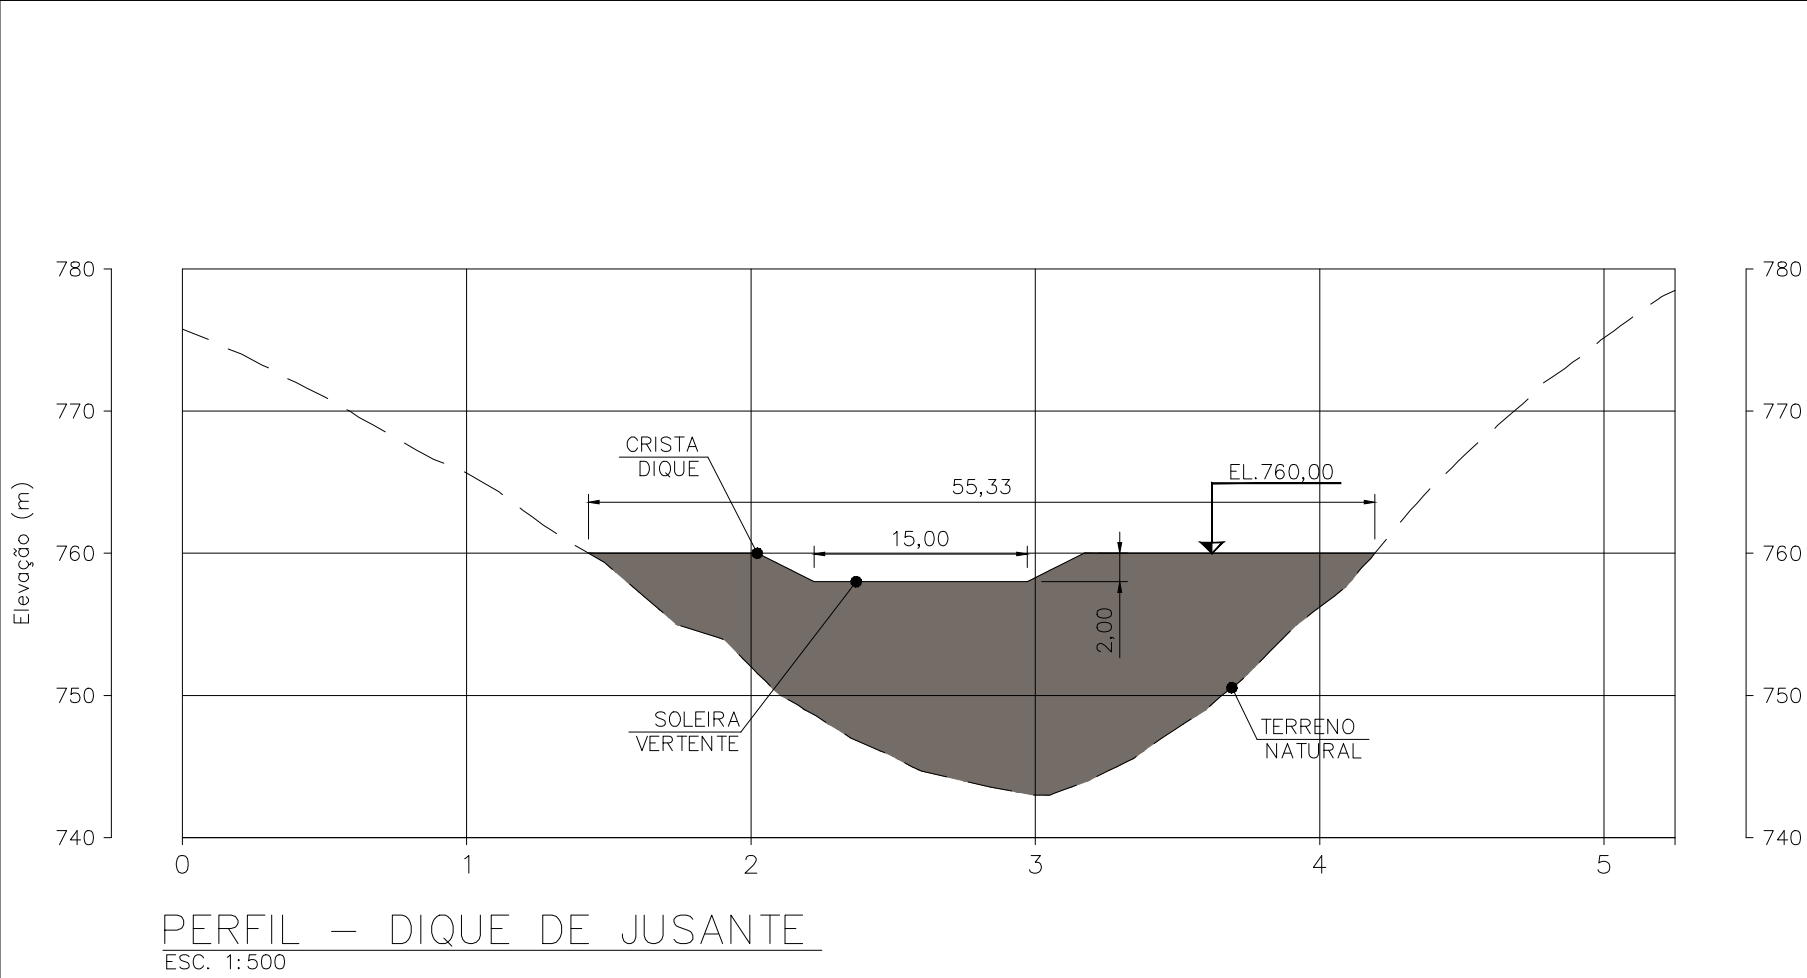


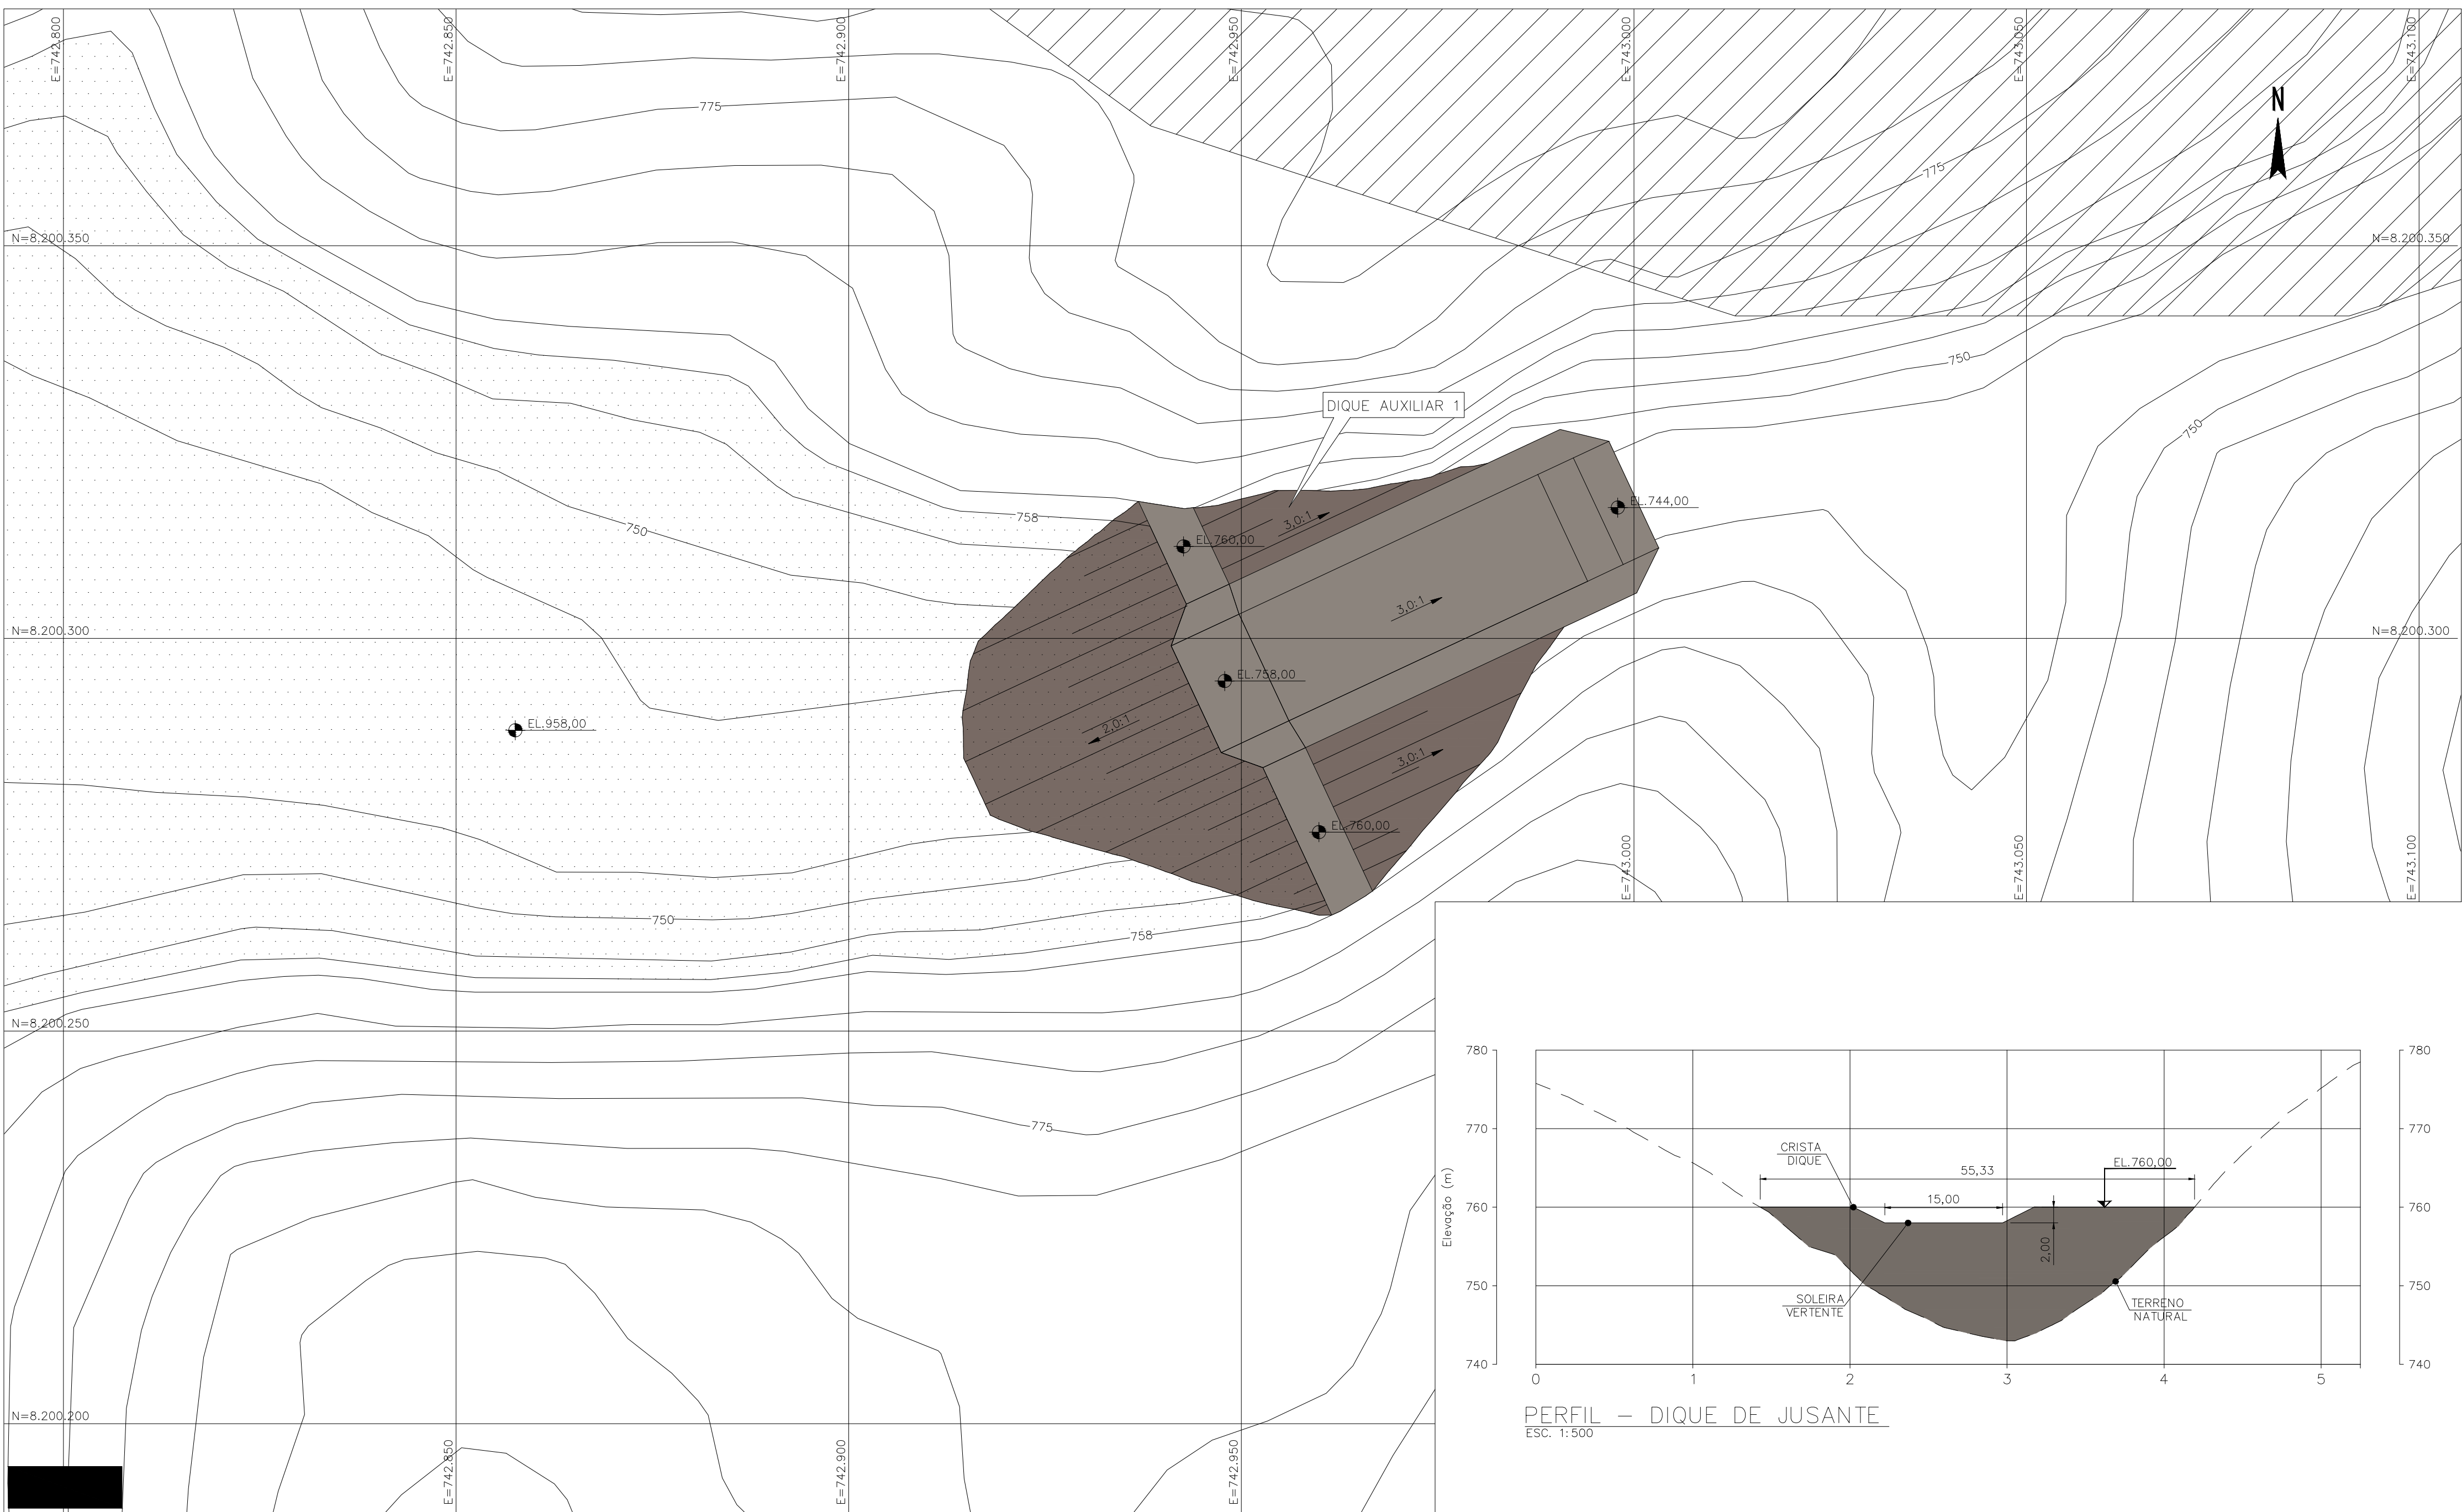

PLANTA CHAVE
SEM ESCALA

LEGENDA:	
	- CURVAS DE NÍVEL - BASE TOPOGRÁFICA
	- RESERVATÓRIO DE ÁGUA
	- CAVIDADE
	- AREIA
	- BRITA
	- ENROCAMENTO
	- MATERIAL ARGILOSO

0 10 20 30 40 50m
ESCALA ORIGINAL 1:500

REV.	T.E.	DESCRIÇÃO	PROJ.	DES.	VER.	APR.	DATA
0	B	PARA APROVAÇÃO	WALM	AMN	RS	RS	08/10/18
0	A	EMIÇÃO PRELIMINAR	WALM	PC	RS	RS	10/08/18

TIPO DE EMISSÃO	T.E.	(A) PRELIMINAR	(B) PARA APROVAÇÃO	(C) PARA CONHECIMENTO	(D) PARA COTAÇÃO	(E) PARA CONSTRUÇÃO	(F) CONFORME COMPRADO	(G) CONFORME CONSTRUÍDO	(H) CANCELADO
-----------------	------	----------------	--------------------	-----------------------	------------------	---------------------	-----------------------	-------------------------	---------------

		Engenharia e Tecnologia Ambiental Ltda
--	--	--

PROJETO BLOCO 8	FORMATO: A1	UNIDADE: m
-----------------	-------------	------------

PROJETO CONCEITUAL	MINA - ENGENHARIA	DISPOSIÇÃO DE ESTÉRIL E REJEITO	DIQUE AUXILIAR 1	ARRANJO GERAL - PLANTA E SEÇÕES TÍPICAS
ESCALA INDICADA	Nº CONTRATADA WBH28-17-SAM-DWG-0066	Nº SAM MINA_BLC8007-1010-0-66	REVISÃO 0	

INTENSIDADE / PLANO	ESPESURA
BRANCO	0,05
AMARELO	0,1
VERDE	0,1
VERMELHO	0,2
ROSA	0,3
ROSA	0,4
ROSA	0,6
ROSA	0,8

NOTAS
01 - DIMENSÕES E ELEVACOES EM METRO, EXCETO ONDE INDICADO;
02 - BASE TOPOGRAFICA FORNECIDA PELO CLIENTE (doc.:VRP-2010-0-0001_R0 - Topografia Bloco 8.dwg);
03 - CADASTRO DO EMPREENDIMENTO E INTERFERENCIAS, BEM COMO LIMITE DE LICENCIAMENTO FORNECIDO PELO CLIENTE (doc.:VRP-2010-M-0004_R00 - Plano Diretor.dwg);